
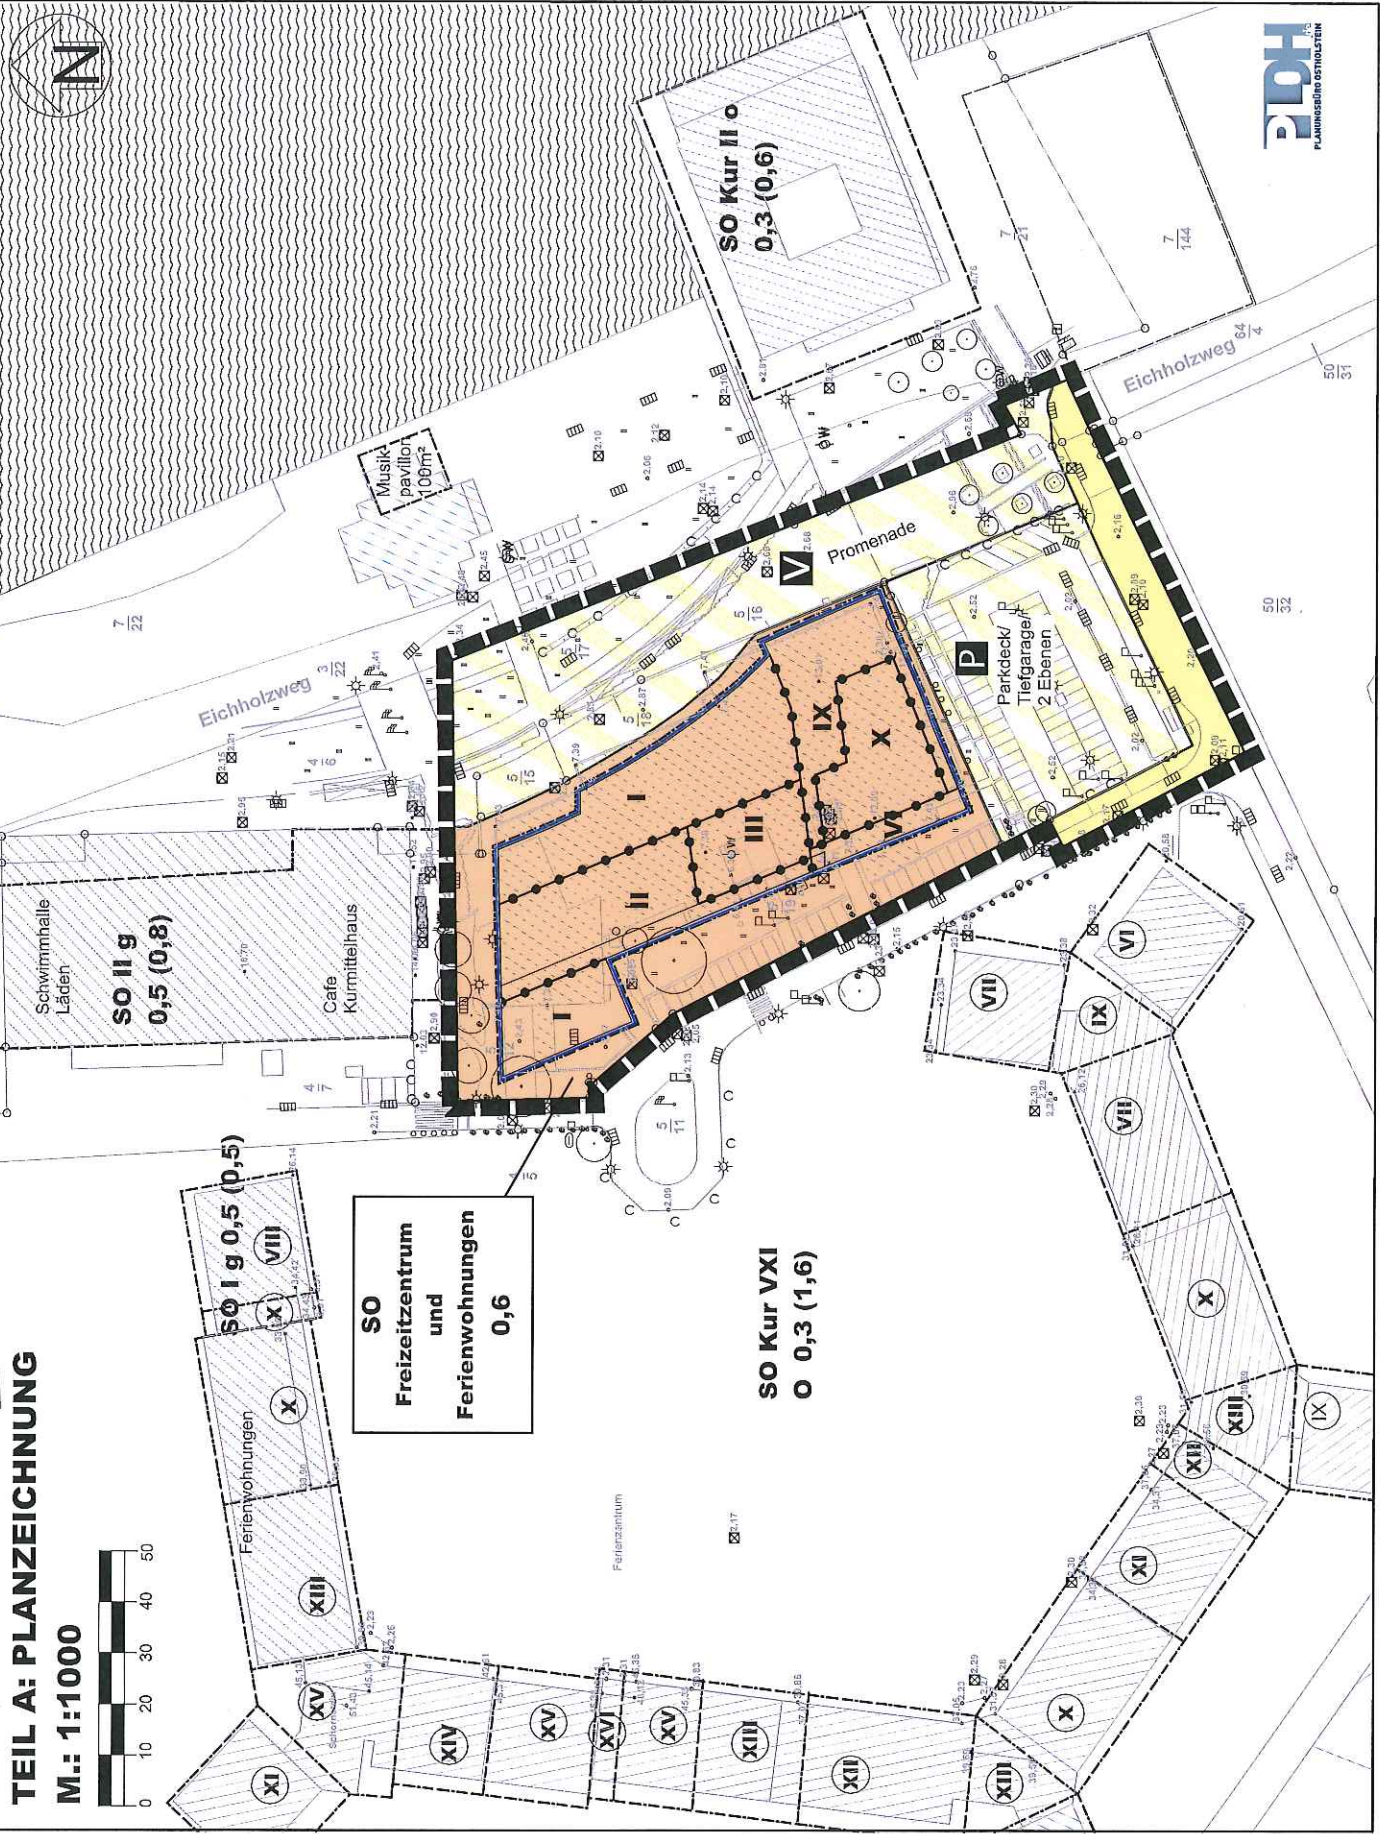


BEBAUUNGSPLAN NR. 12, __ - ÄNDERUNG DER STADT HEILIGENHAFEN

TEIL A: PLANZEICHNUNG

M.: 1:1000

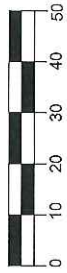

Schwimmhalle
Läden
SO II g
0,5 (0,8)

Ferienwohnungen
SO I g 0,5 (0,5)
VII
X

SO
Freizeitzentrum
und
Ferienwohnungen
0,6

SO Kur V XI
0 0,3 (1,6)

SO Kur II o
0,3 (0,6)



Jan F. Gollus
Dipl.-Ing. Architekt
Mühlenstr. 21
23774 Heiligenhafen
architektuero.gollus@gmx.de
www.gollus-architekt.de



JAN F. GOLLUS
DIPL.-ING. ARCHITEKT VFA
www.gollus-architekt.de

Mühlenstr. 21 - 23774 Heiligenhafen
Tel. 04362 / 502560-Fax. 04362 / 502561
architektuero.gollus@gmx.de


Visualisierung vom Ferienpark gesehen



JAN F. GOLLUS
DIPLO.-ING. ARCHITEKT VFA
www.gollus-architekt.de

Mühlenstr. 21 - 23774 Heiligenhafen
Tel. 04362 / 502560-Fax. 04362 / 502561
architekturbuero.gollus@gmx.de

Freizeitzentrum und Ferienwohnungen am Binnensee | Heiligenhafen

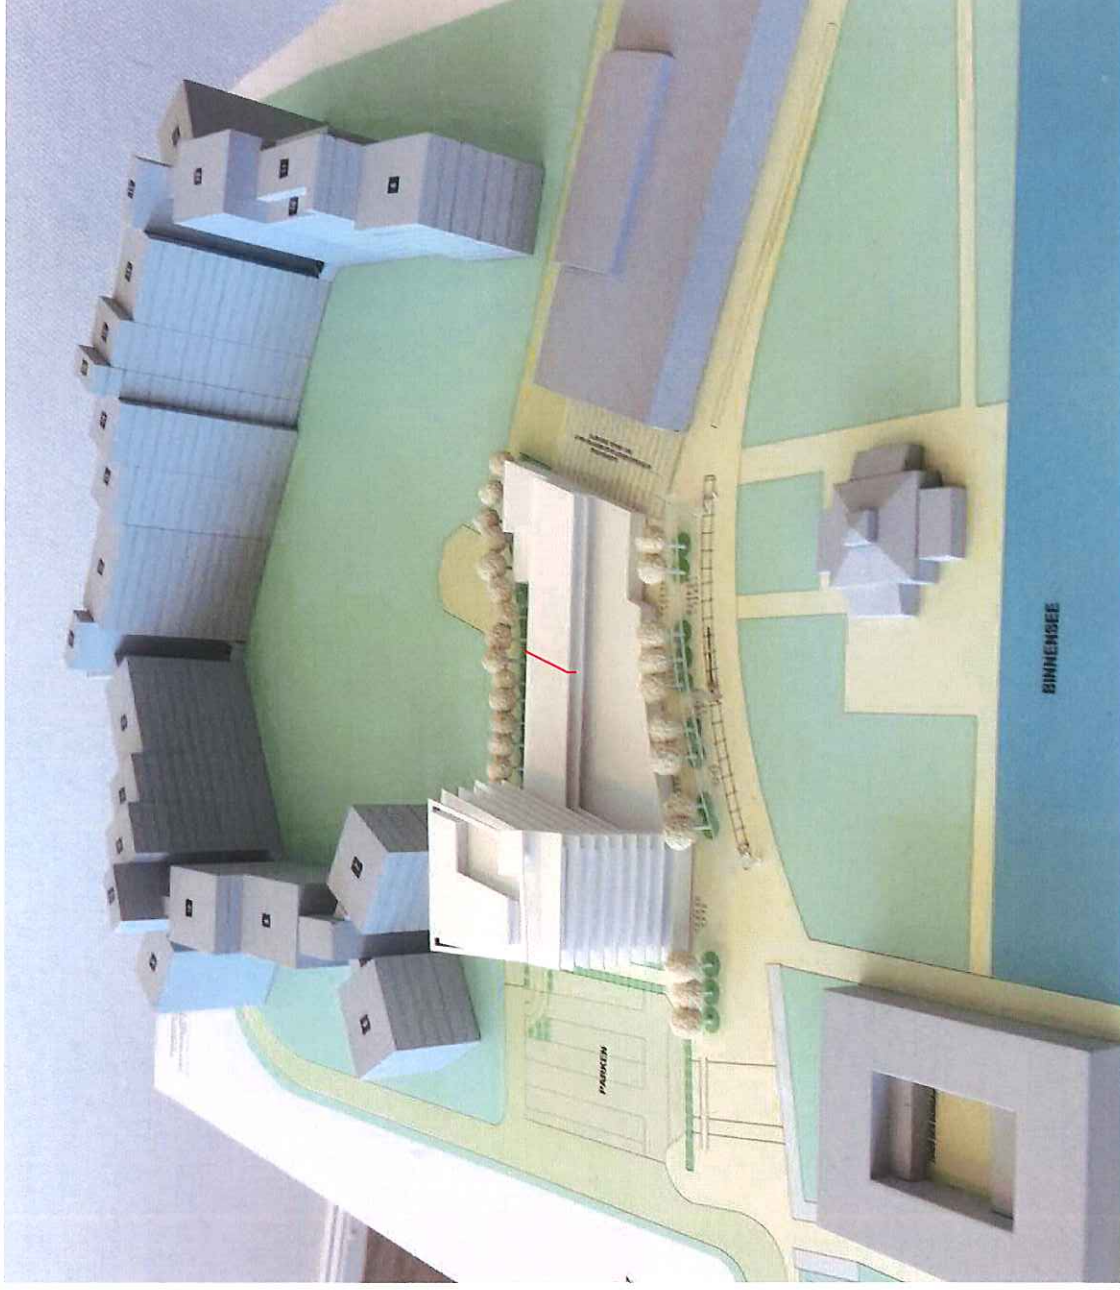

JAN F. GOLLUS
DIPLOM-ING. ARCHITEKT VFA
www.gollus-architekt.de


Mühlenstr. 21 - 23774 Heiligenhafen
Tel. 04362 / 502560-Fax. 04362 / 502561
architekturbuero.gollus@gmx.de

Ansicht Modell - West



JAN F. GOLLUS
DIPL.-ING. ARCHITEKT VFA
www.gollus-architekt.de

Mühlenstr. 21 - 23774 Heiligenhafen
Tel. 04362 / 502560-Fax. 04362 / 502561
architekturbuero.gollus@gmx.de

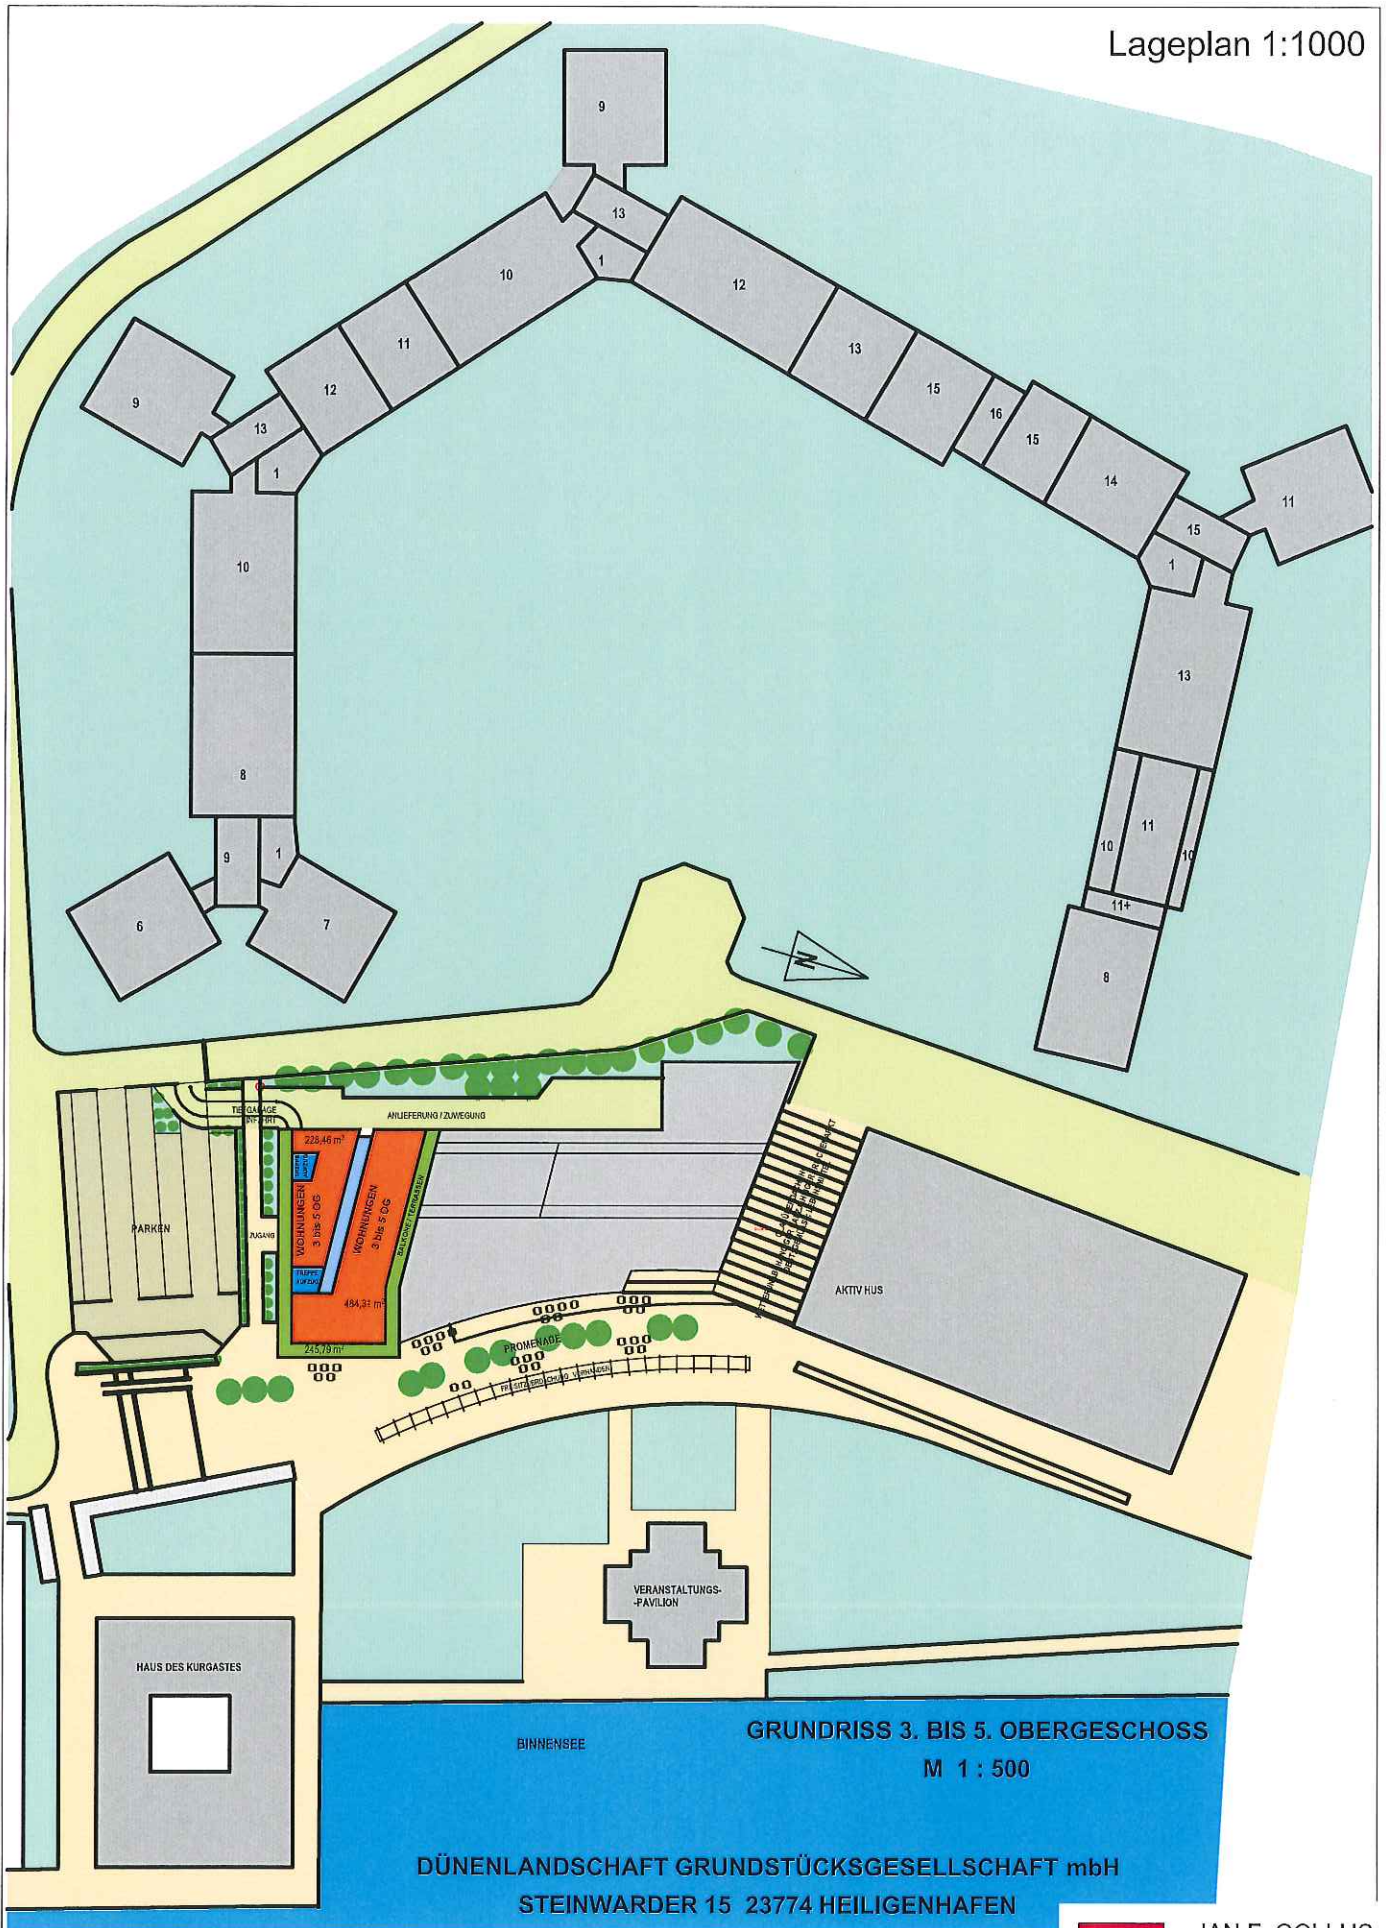

DÜNELANDSCHAFT GRUNDSTÜCKSGESELLSCHAFT mbH
STEINWARDER 15 23774 HEILIGENHAFEN

Freizeitzentrum und Ferienwohnungen am Binnensee | Heiligenhafen



JAN F. GOLLUS
DIPL.-ING. ARCHITEKT VFA
www.gollus-architekt.de

Mühlenstr. 21 - 23774 Heiligenhafen
Tel. 04362 / 502560-Fax. 04362 / 502561
architekturbuero.gollus@gmx.de


Grundriss Tiefgaragengeschoss - Parken 1:500



JAN F. GOLLUS
DIP.-ING. ARCHITEKT VFA
www.gollus-architekt.de

Mühlenstr. 21 - 23774 Heiligenhafen
Tel. 04362 / 502560-Fax. 04362 / 502561
architekturbuero.gollus@gmx.de


Grundriss Tiefgaragengeschoss | Variante - Parken 1:500

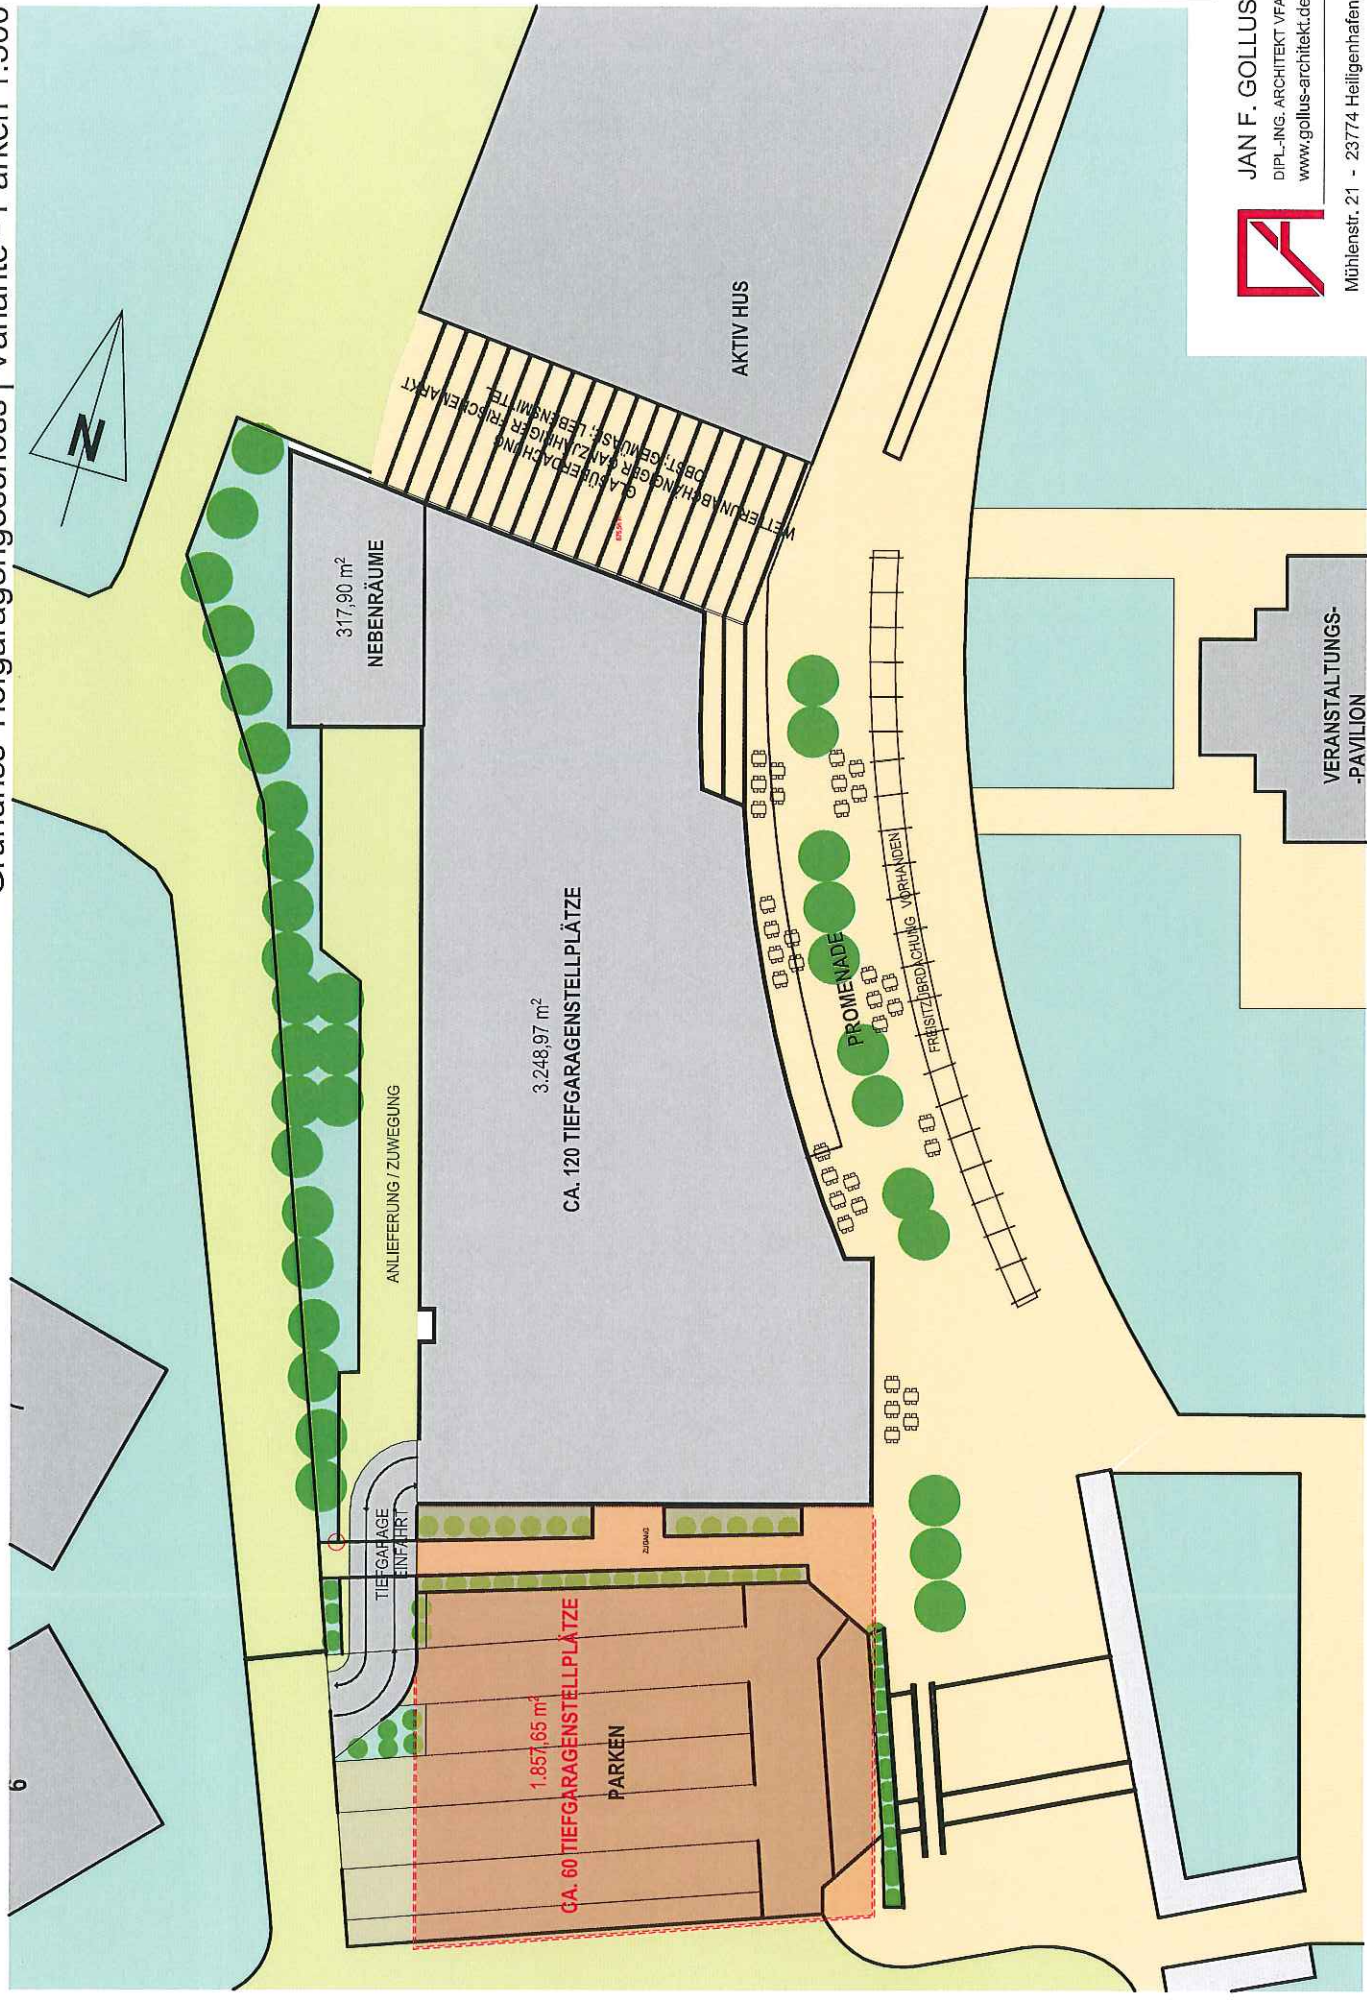

JAN F. GOLLUS
 DIPL.-ING. ARCHITEKT VFA
 www.gollus-architekt.de

Mühlenstr. 21 • 23774 Heiligenhafen
 Tel. 04362 / 502560-Fax. 04362 / 502561
 architekturbuero.gollus@gmx.de


Grundriss Erdgeschoss - Freizeit 1:500

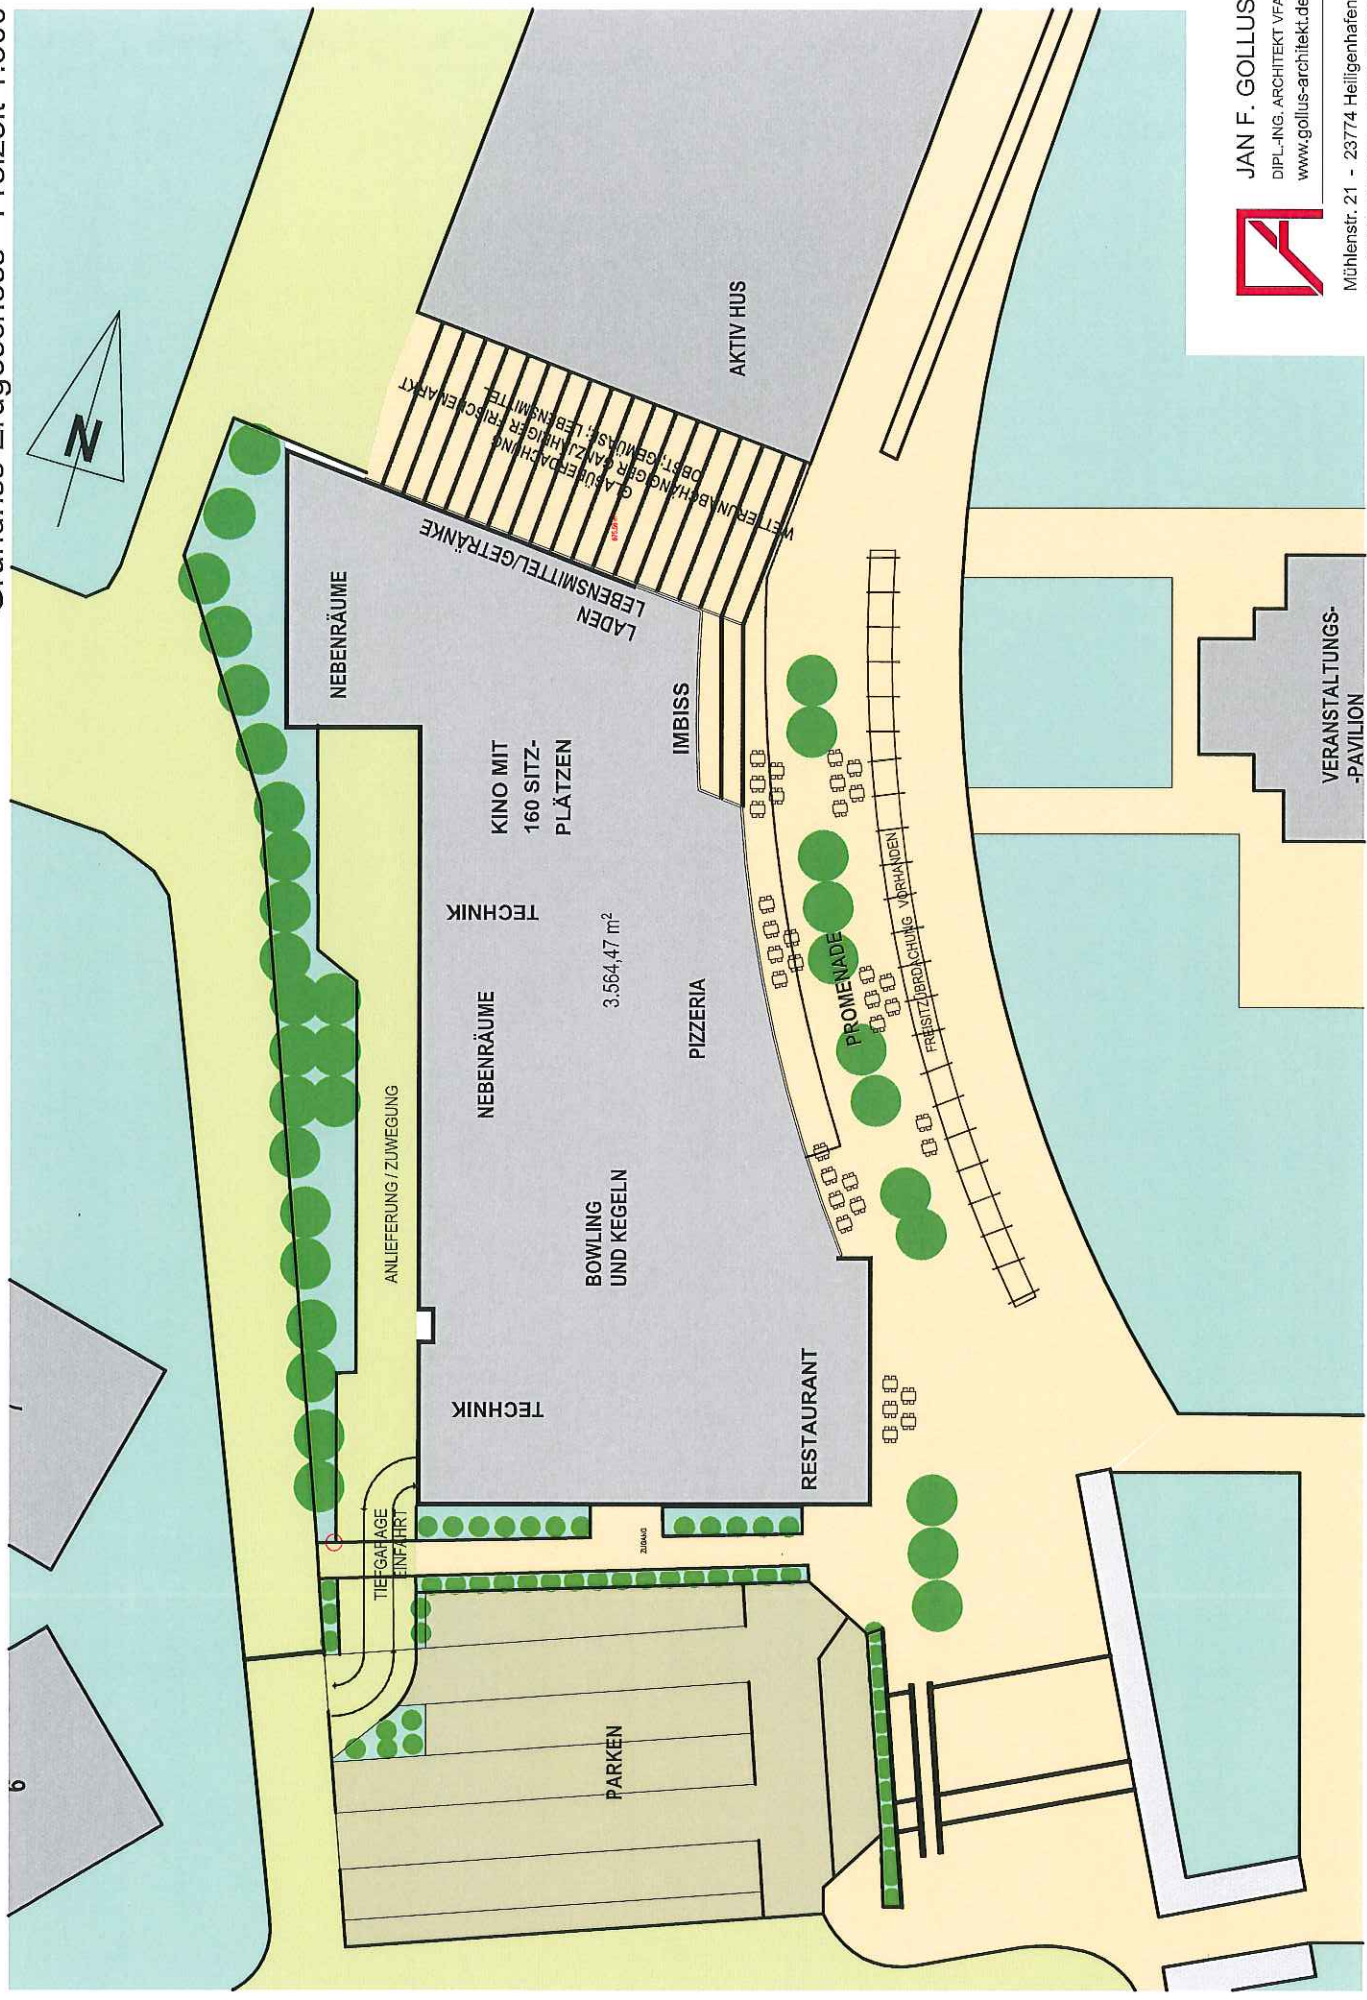

JAN F. GOLLUS
 DIPL.-ING. ARCHITEKT VFA
 www.gollus-architekt.de

Mühlenstr. 21 - 23774 Heiligenhafen
 Tel. 04362 / 502560-Fax. 04362 / 502561
 architekturbuero.gollus@gmx.de

Grundriss 1. Obergeschoss - Wohnen 1:500

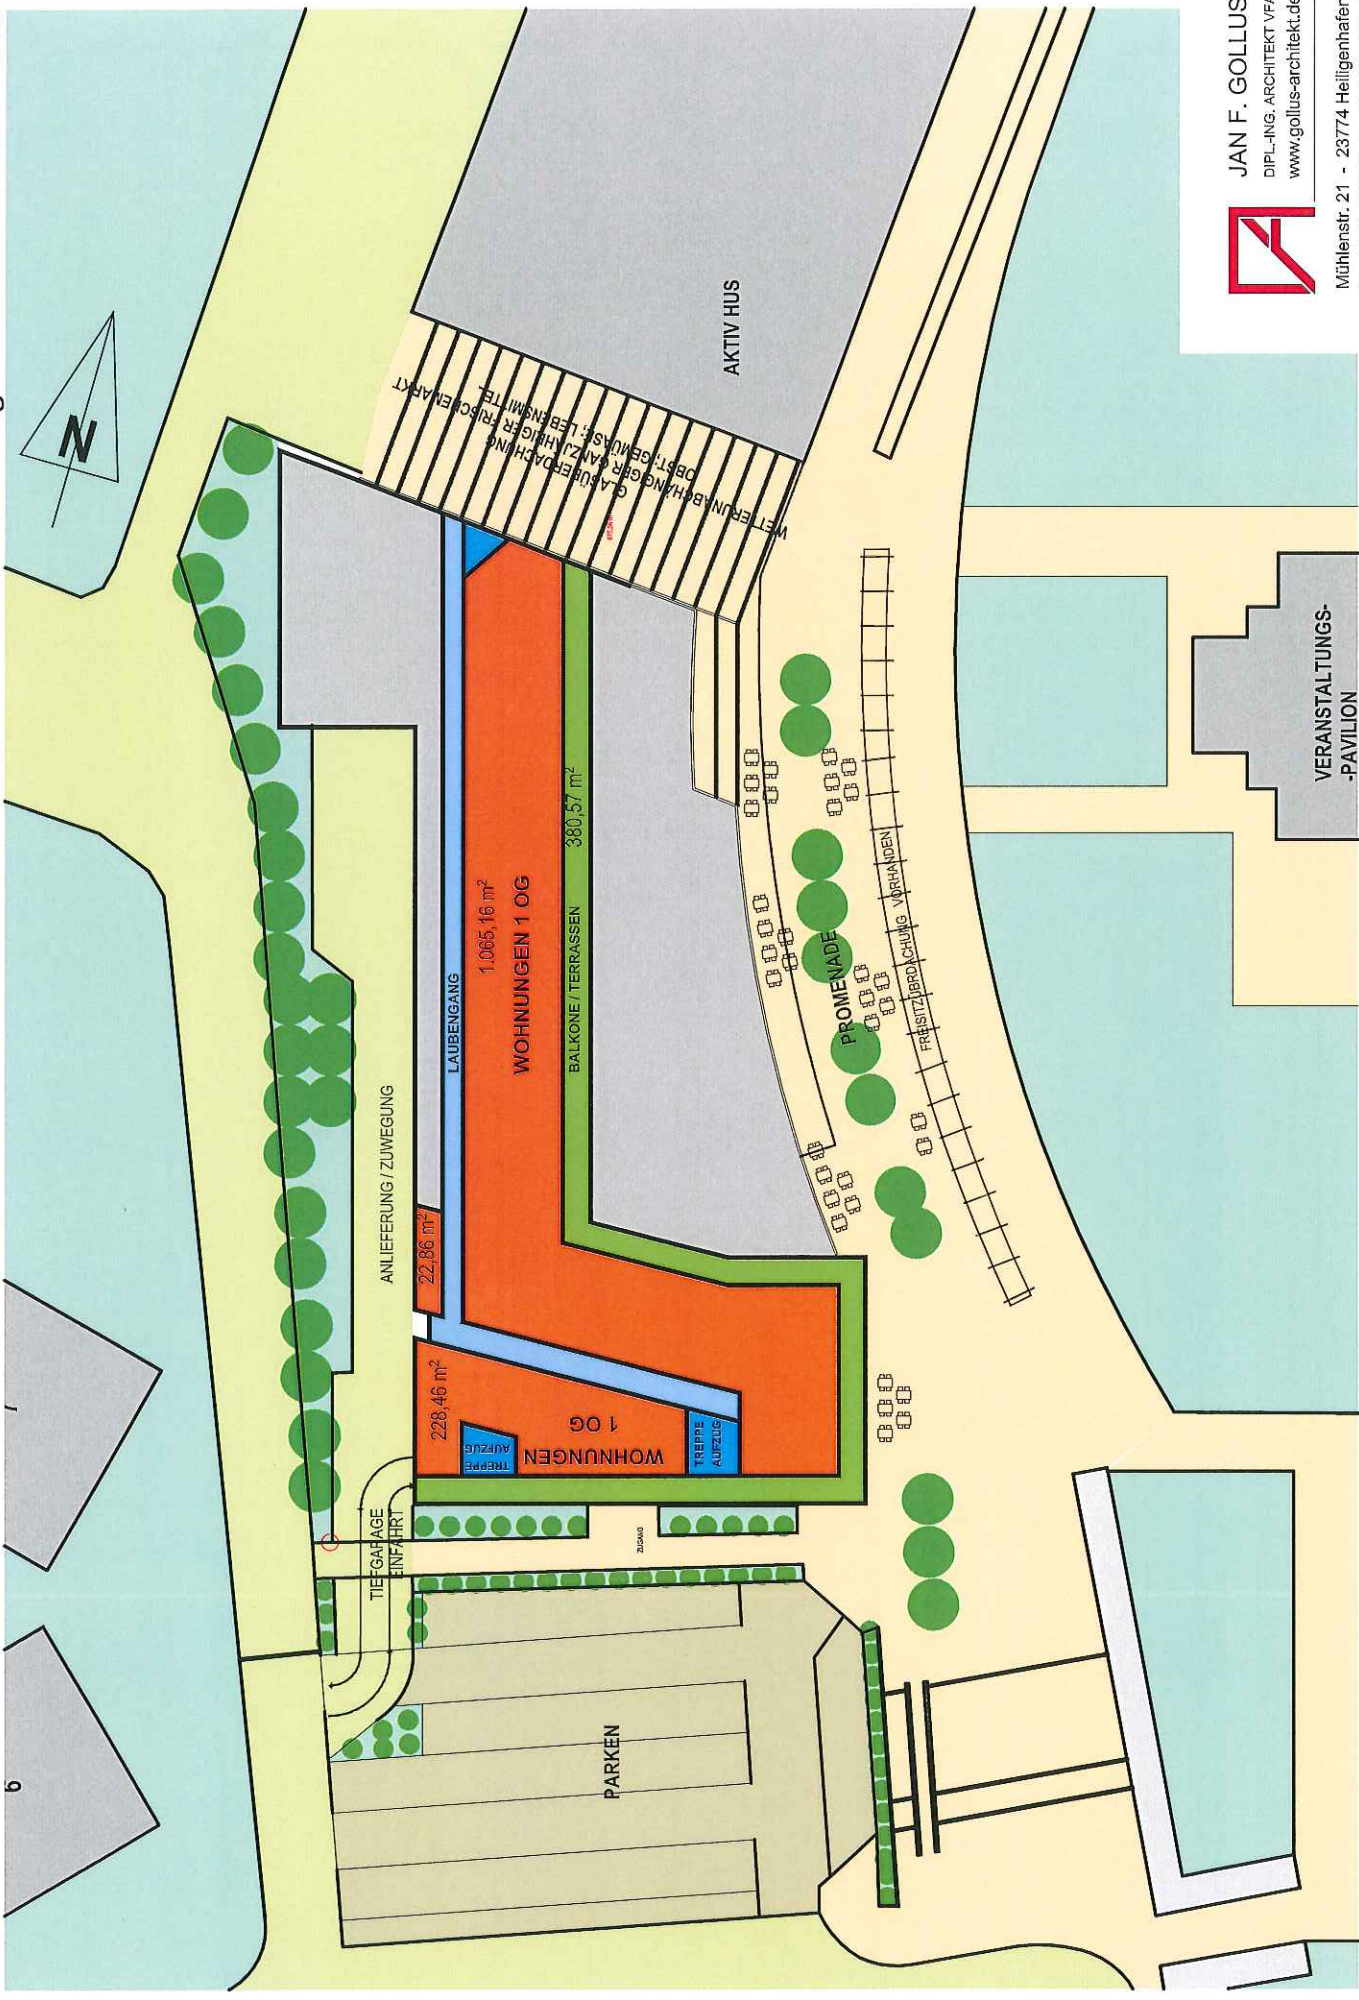

JAN F. GOLLUS
 DIPL.-ING. ARCHITEKT VFA
 www.gollus-architekt.de

Mühlenstr. 21 - 23774 Heiligenhafen
 Tel. 04362 / 502660-Fax. 04362 / 502561
 architekturbuero.gollus@gmx.de

Grundriss 2. Obergeschoss - Wohnen 1:500




Grundriss 3. - 5. Obergeschoss - Wohnen 1:500



JAN F. GOLLUS
 DIPL.-ING. ARCHITEKT VFA
 www.gollus-architekt.de

Mühlenstr. 21 - 23774 Heiligenhafen
 Tel. 04362 / 502560-Fax. 04362 / 502561
 architekturbuero.gollus@gmx.de

Grundriss 6. - 8. Obergeschoss - Wohnen 1:500

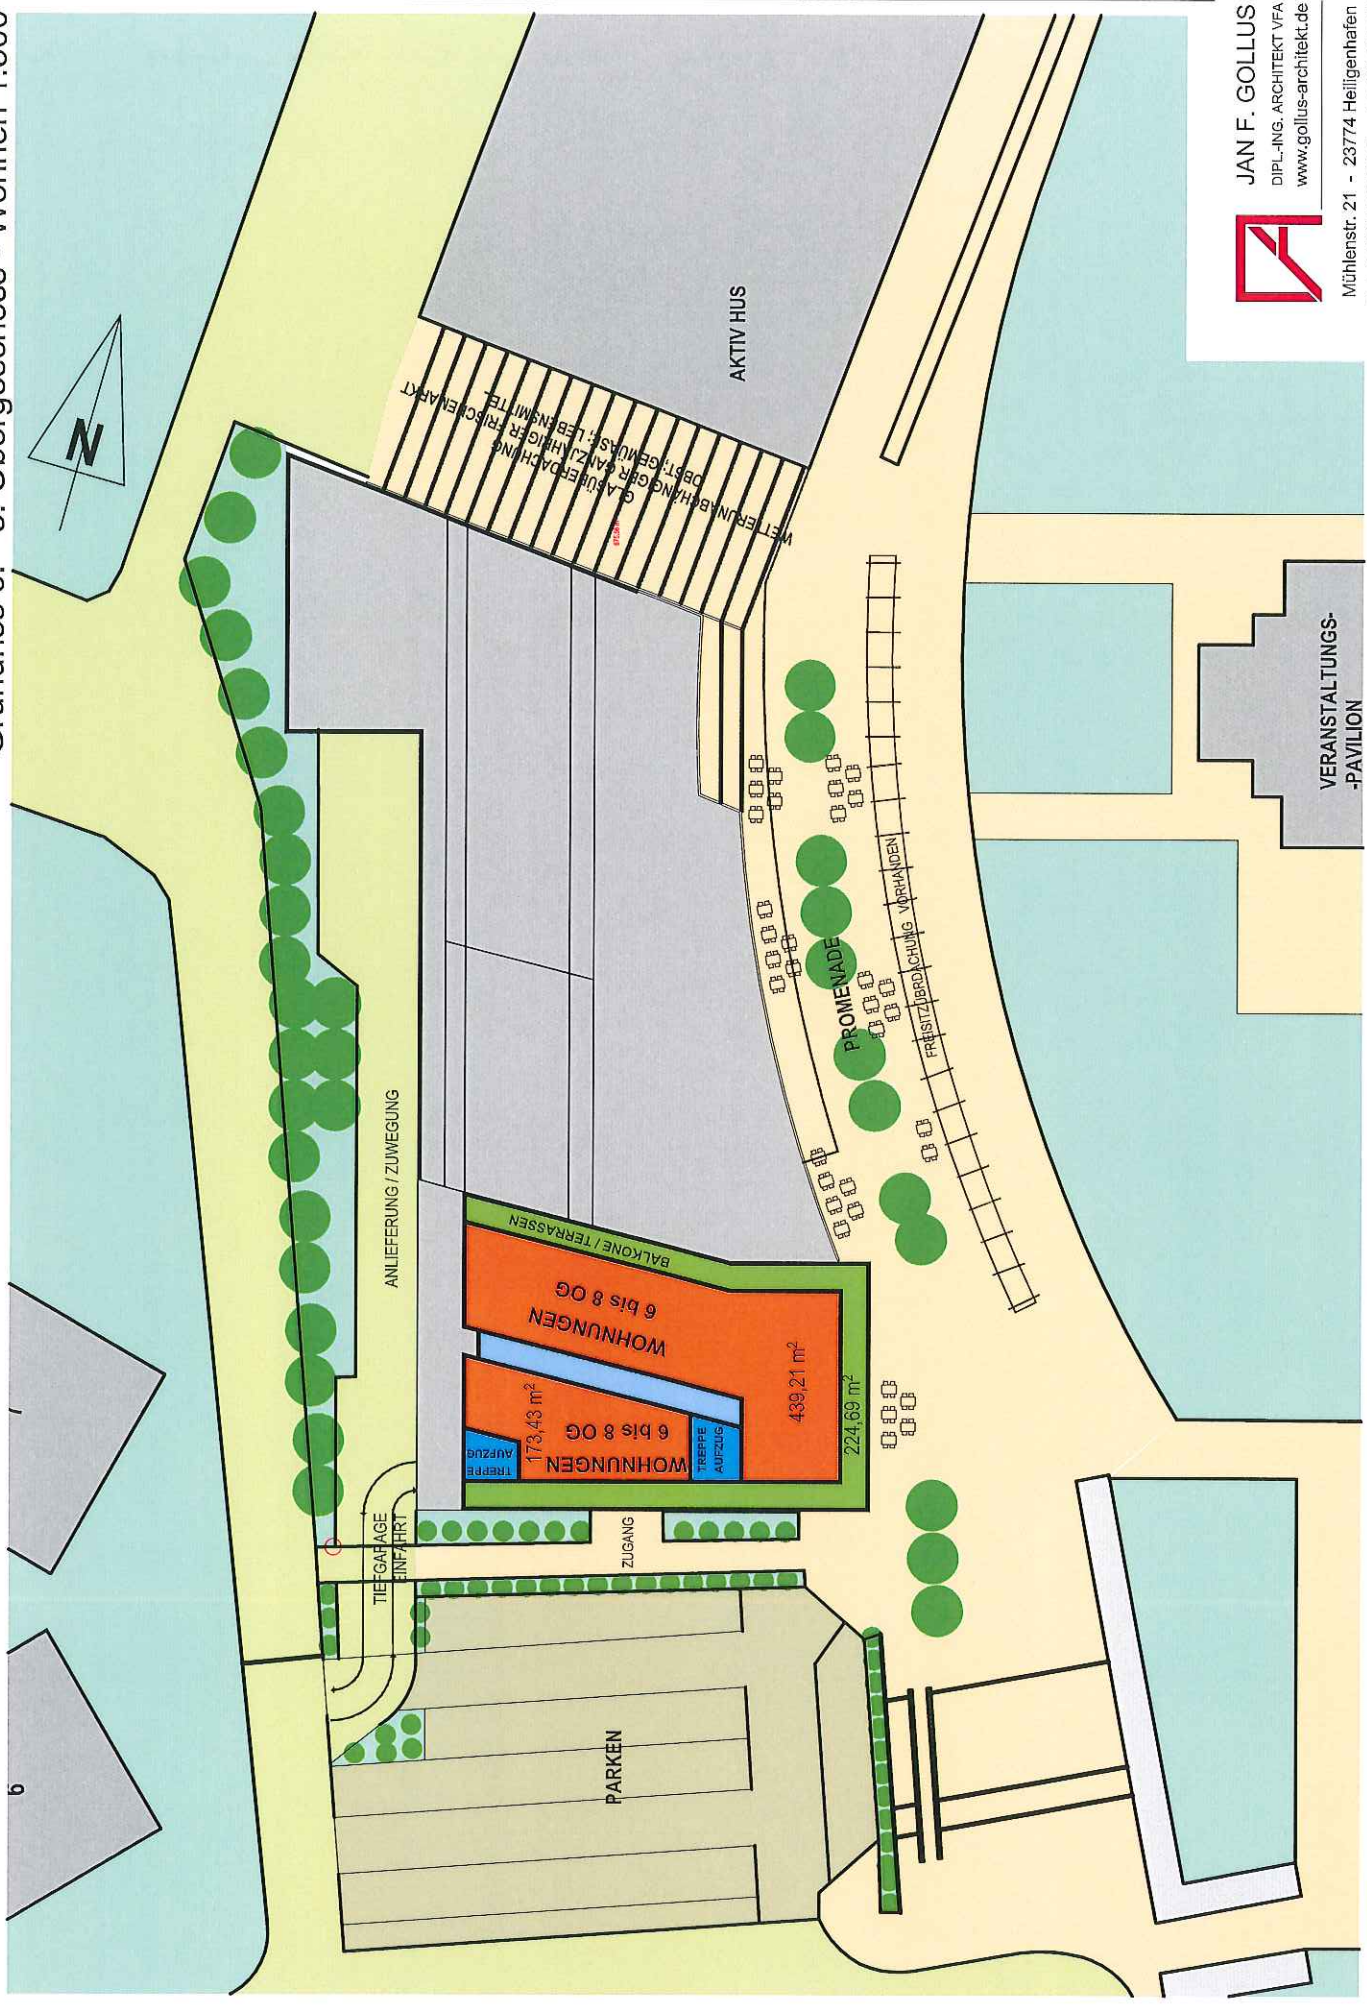

JAN F. GOLLUS
DIPLOM-ING. ARCHITEKT VFA
www.gollus-architekt.de

Mühlenstr. 21 - 23774 Heiligenhafen
Tel. 04362 / 502560-Fax. 04362 / 502561
architekturbuero.gollus@gmx.de



Grundriss 9. Obergeschoss/Staffelgeschoss - Restaurant 1:500



JAN F. GOLLUS
DIPLOM-ING. ARCHITEKT VFA
www.gollus-architekt.de

Mühlenstr. 21 - 23774 Heiligenhafen
Tel. 04362 / 502560-Fax. 04362 / 502561
architekturbuero.gollus@gmx.de