



**JAN F. GOLLUS**  
DIPLOM-ING. ARCHITEKT VFA  
[www.gollus-architekt.de](http://www.gollus-architekt.de)

Mühlenstr. 21 - 23774 Heiligenhafen  
Tel. 04362 / 502660-Fax. 04362 / 502661  
[architekturbuero.gollus@gmx.de](mailto:architekturbuero.gollus@gmx.de)


Visualisierung vom Ferienpark gesehen




JAN F. GOLLUS  
DIPL.-ING. ARCHITEKT VFA  
[www.gollus-architekt.de](http://www.gollus-architekt.de)

Mühlenstr. 21 - 23774 Heiligenhafen  
Tel. 04362 / 502660-Fax. 04362 / 502561  
[architekturbuero.gollus@gmx.de](mailto:architekturbuero.gollus@gmx.de)

Freizeitzentrum und Eigentumswohnungen am Binnensee | Heiligenhafen

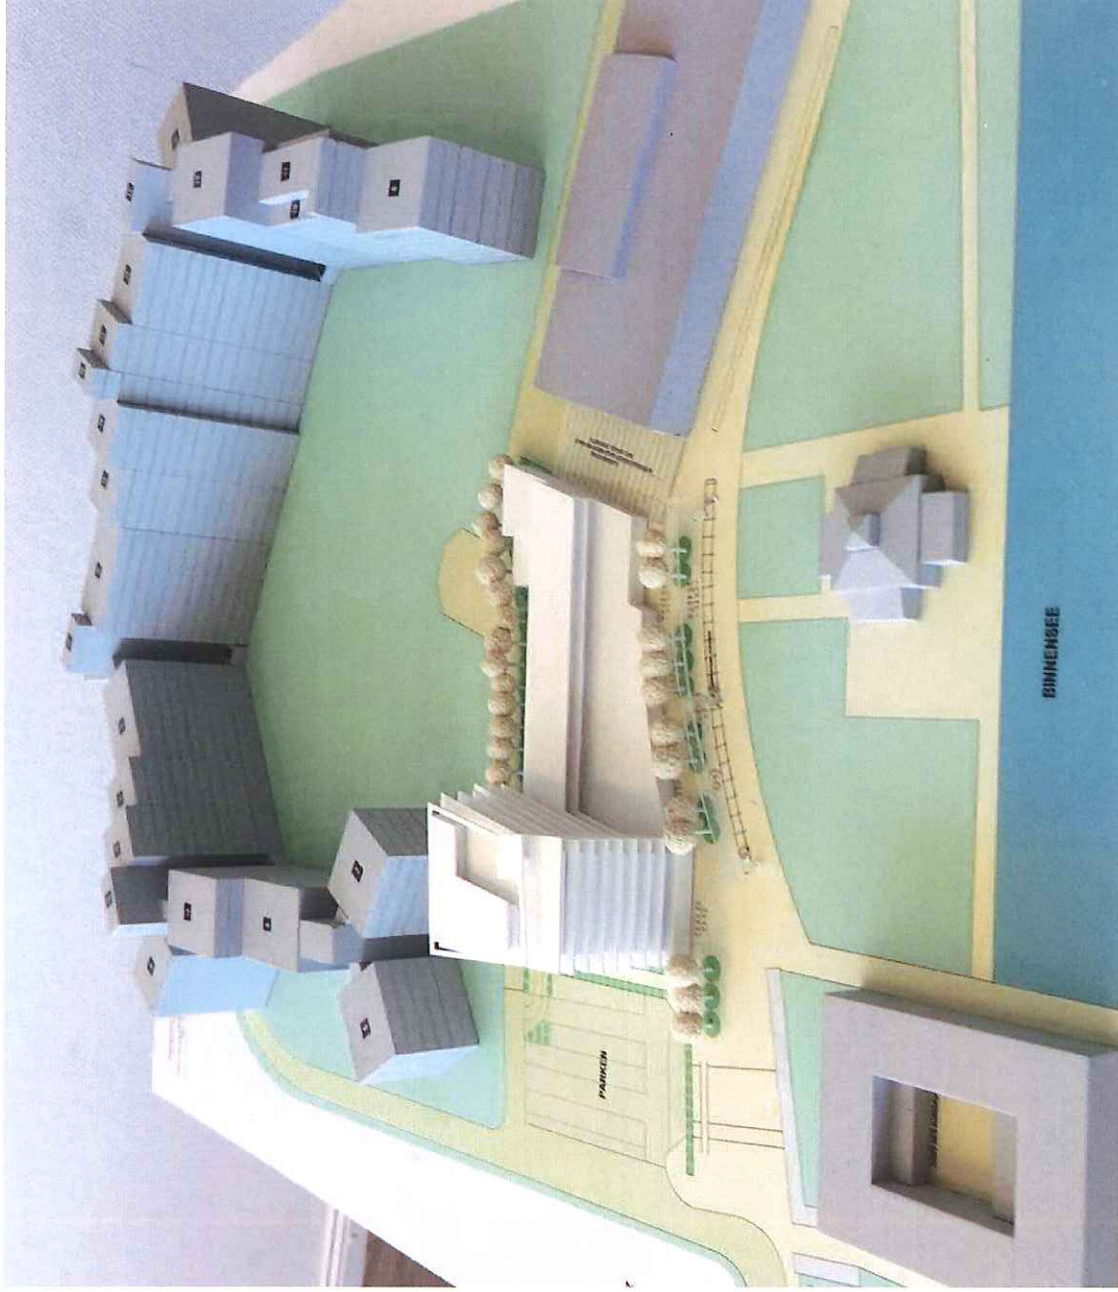



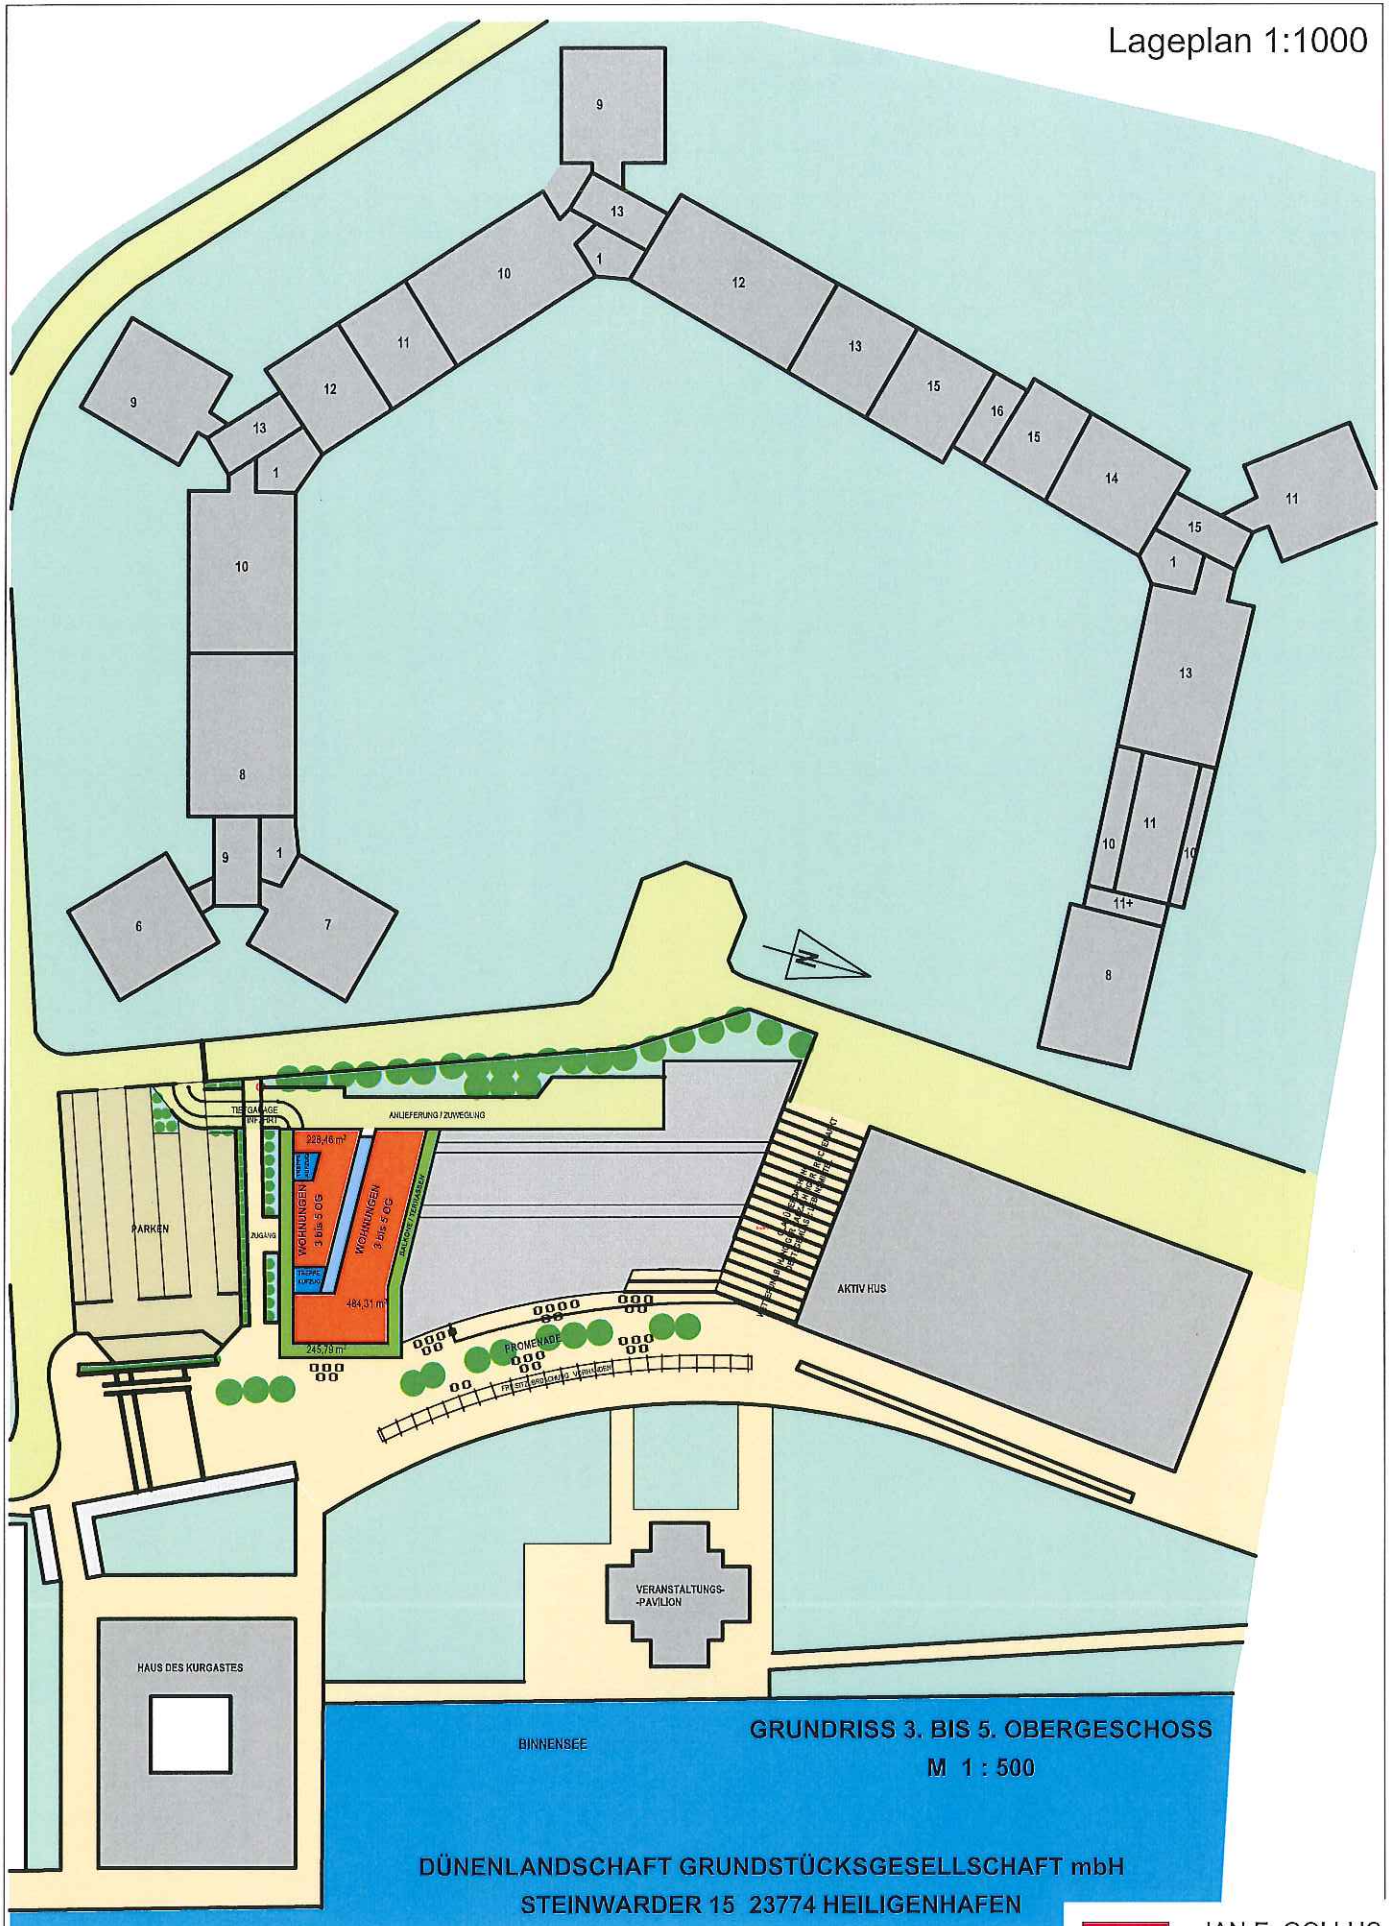

GRUNDRISS 3. BIS 5. OBERGESCHOSS  
M 1 : 500

DÜNELANDSCHAFT GRUNDSTÜCKSGESELLSCHAFT mbH  
STEINWARDER 15 23774 HEILIGENHAFEN


# Freizeitzentrum und Eigentumswohnungen am Binnensee | Heiligenhafen



JAN F. GOLLUS  
DIPL.-ING. ARCHITEKT VFA  
[www.gollus-architekt.de](http://www.gollus-architekt.de)

Mühlenstr. 21 - 23774 Heiligenhafen  
Tel. 04362 / 502560-Fax. 04362 / 502561  
[architekturbuero.gollus@gmx.de](mailto:architekturbuero.gollus@gmx.de)


Grundriss Tiefgaragengeschoss - Parken 1:500

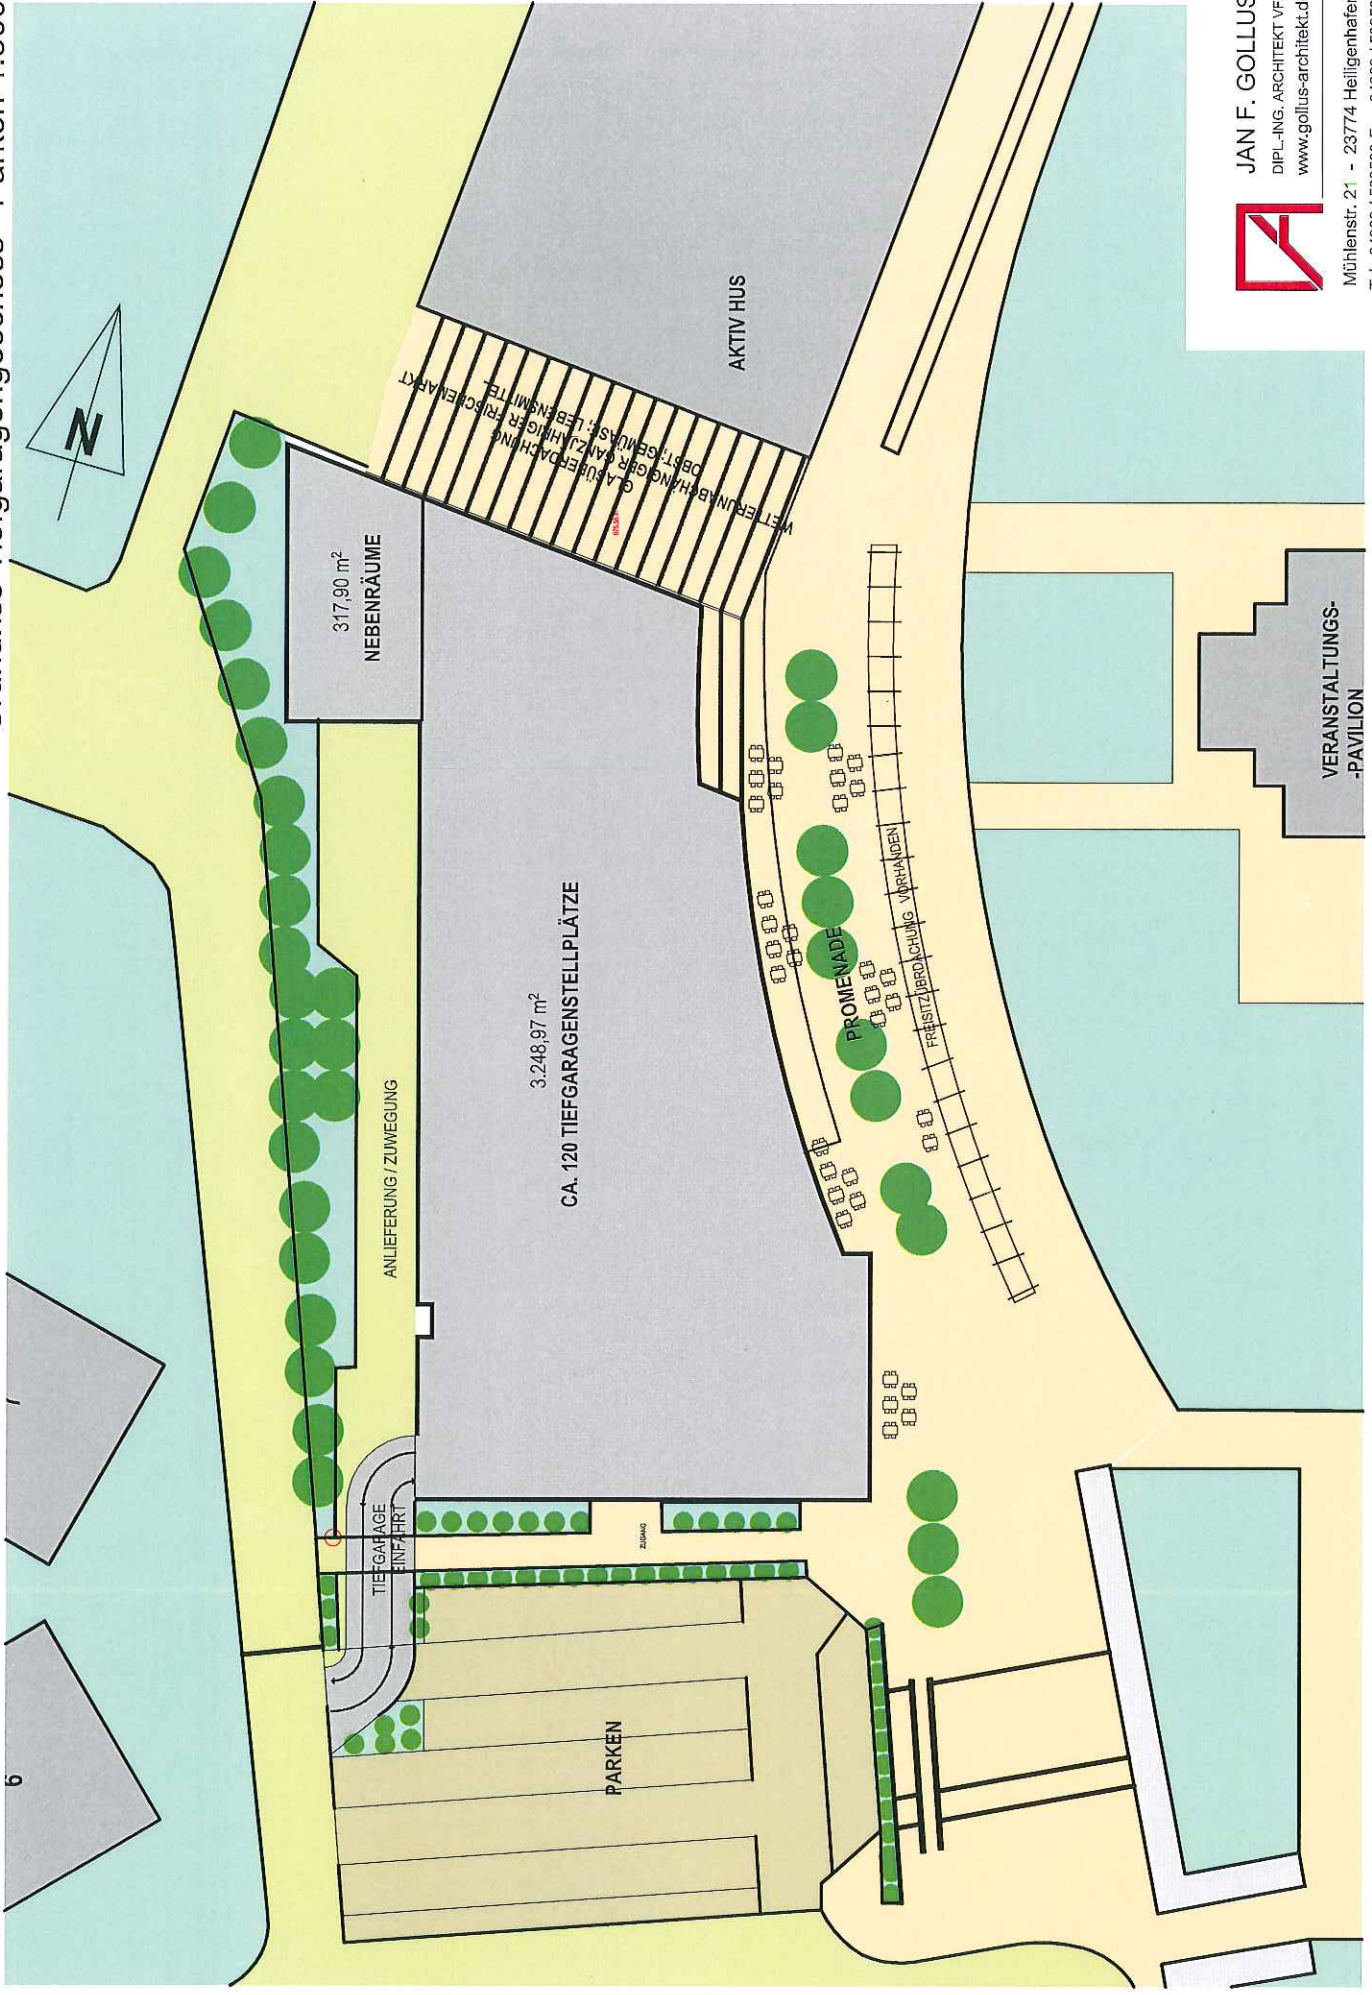

JAN F. GOLLUS  
DIPLOM-ING. ARCHITEKT VFA  
www.gollus-architekt.de

Mühlenstr. 21 - 23774 Heiligenhafen  
Tel. 04362 / 502560-Fax. 04362 / 502561  
architekturbuero.gollus@gmx.de

Grundriss Erdgeschoss - Freizeit 1:500

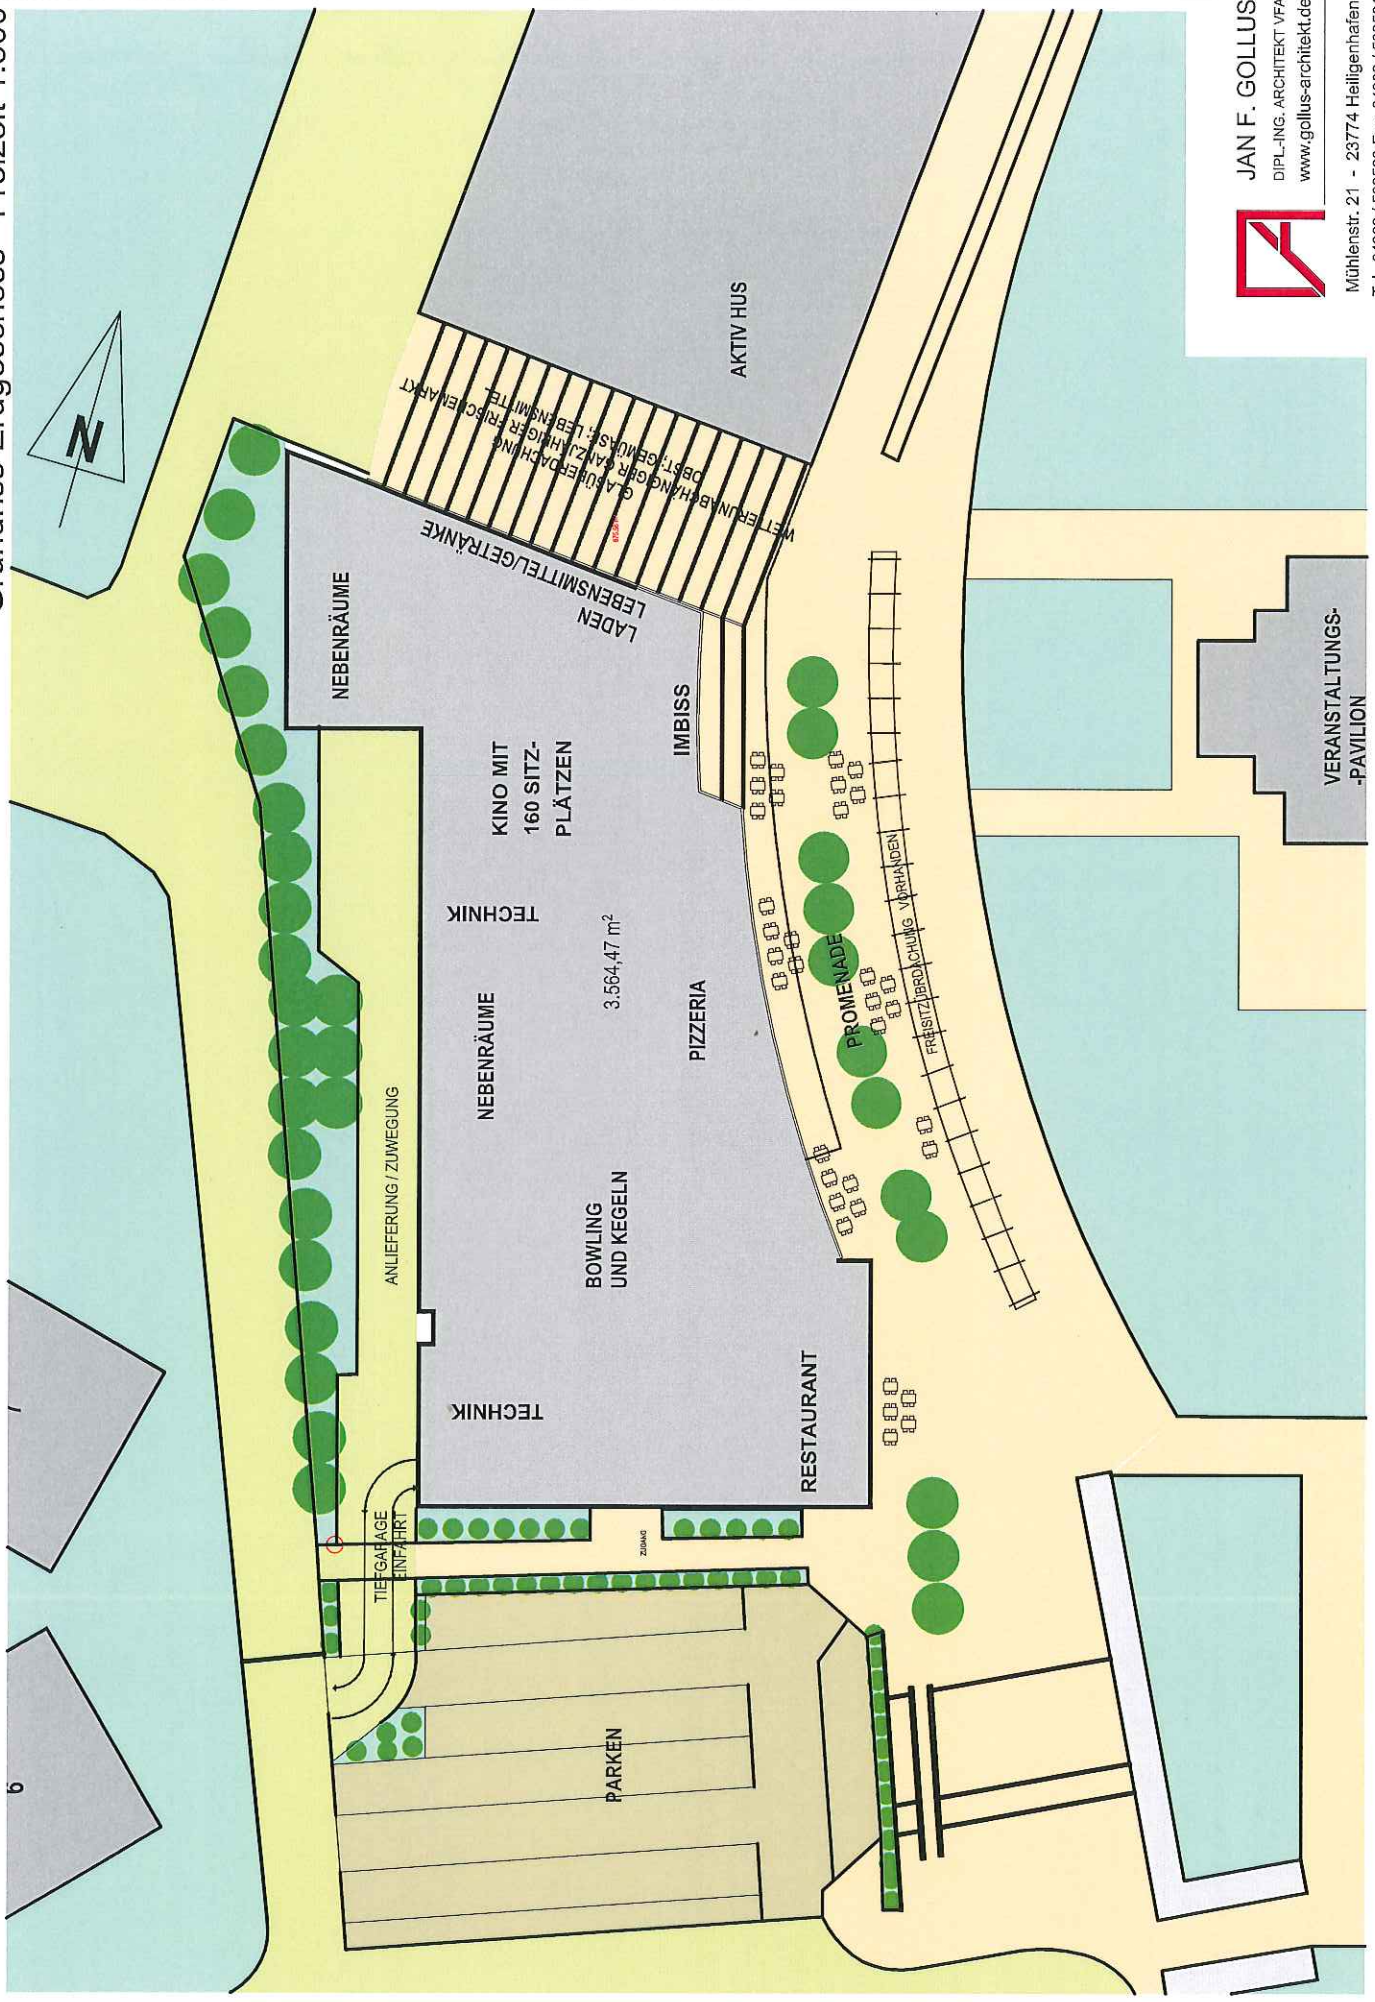


**JAN F. GOLLUS**  
 DIPL.-ING. ARCHITEKT VFA  
 www.gollus-architekt.de

Mühlenstr. 21 - 23774 Heiligenhafen  
 Tel. 04362 / 502560-Fax. 04362 / 502561  
 architekturbuero.gollus@gmx.de







Grundriss 1. und 2. Obergeschoss - Wohnen 1:500

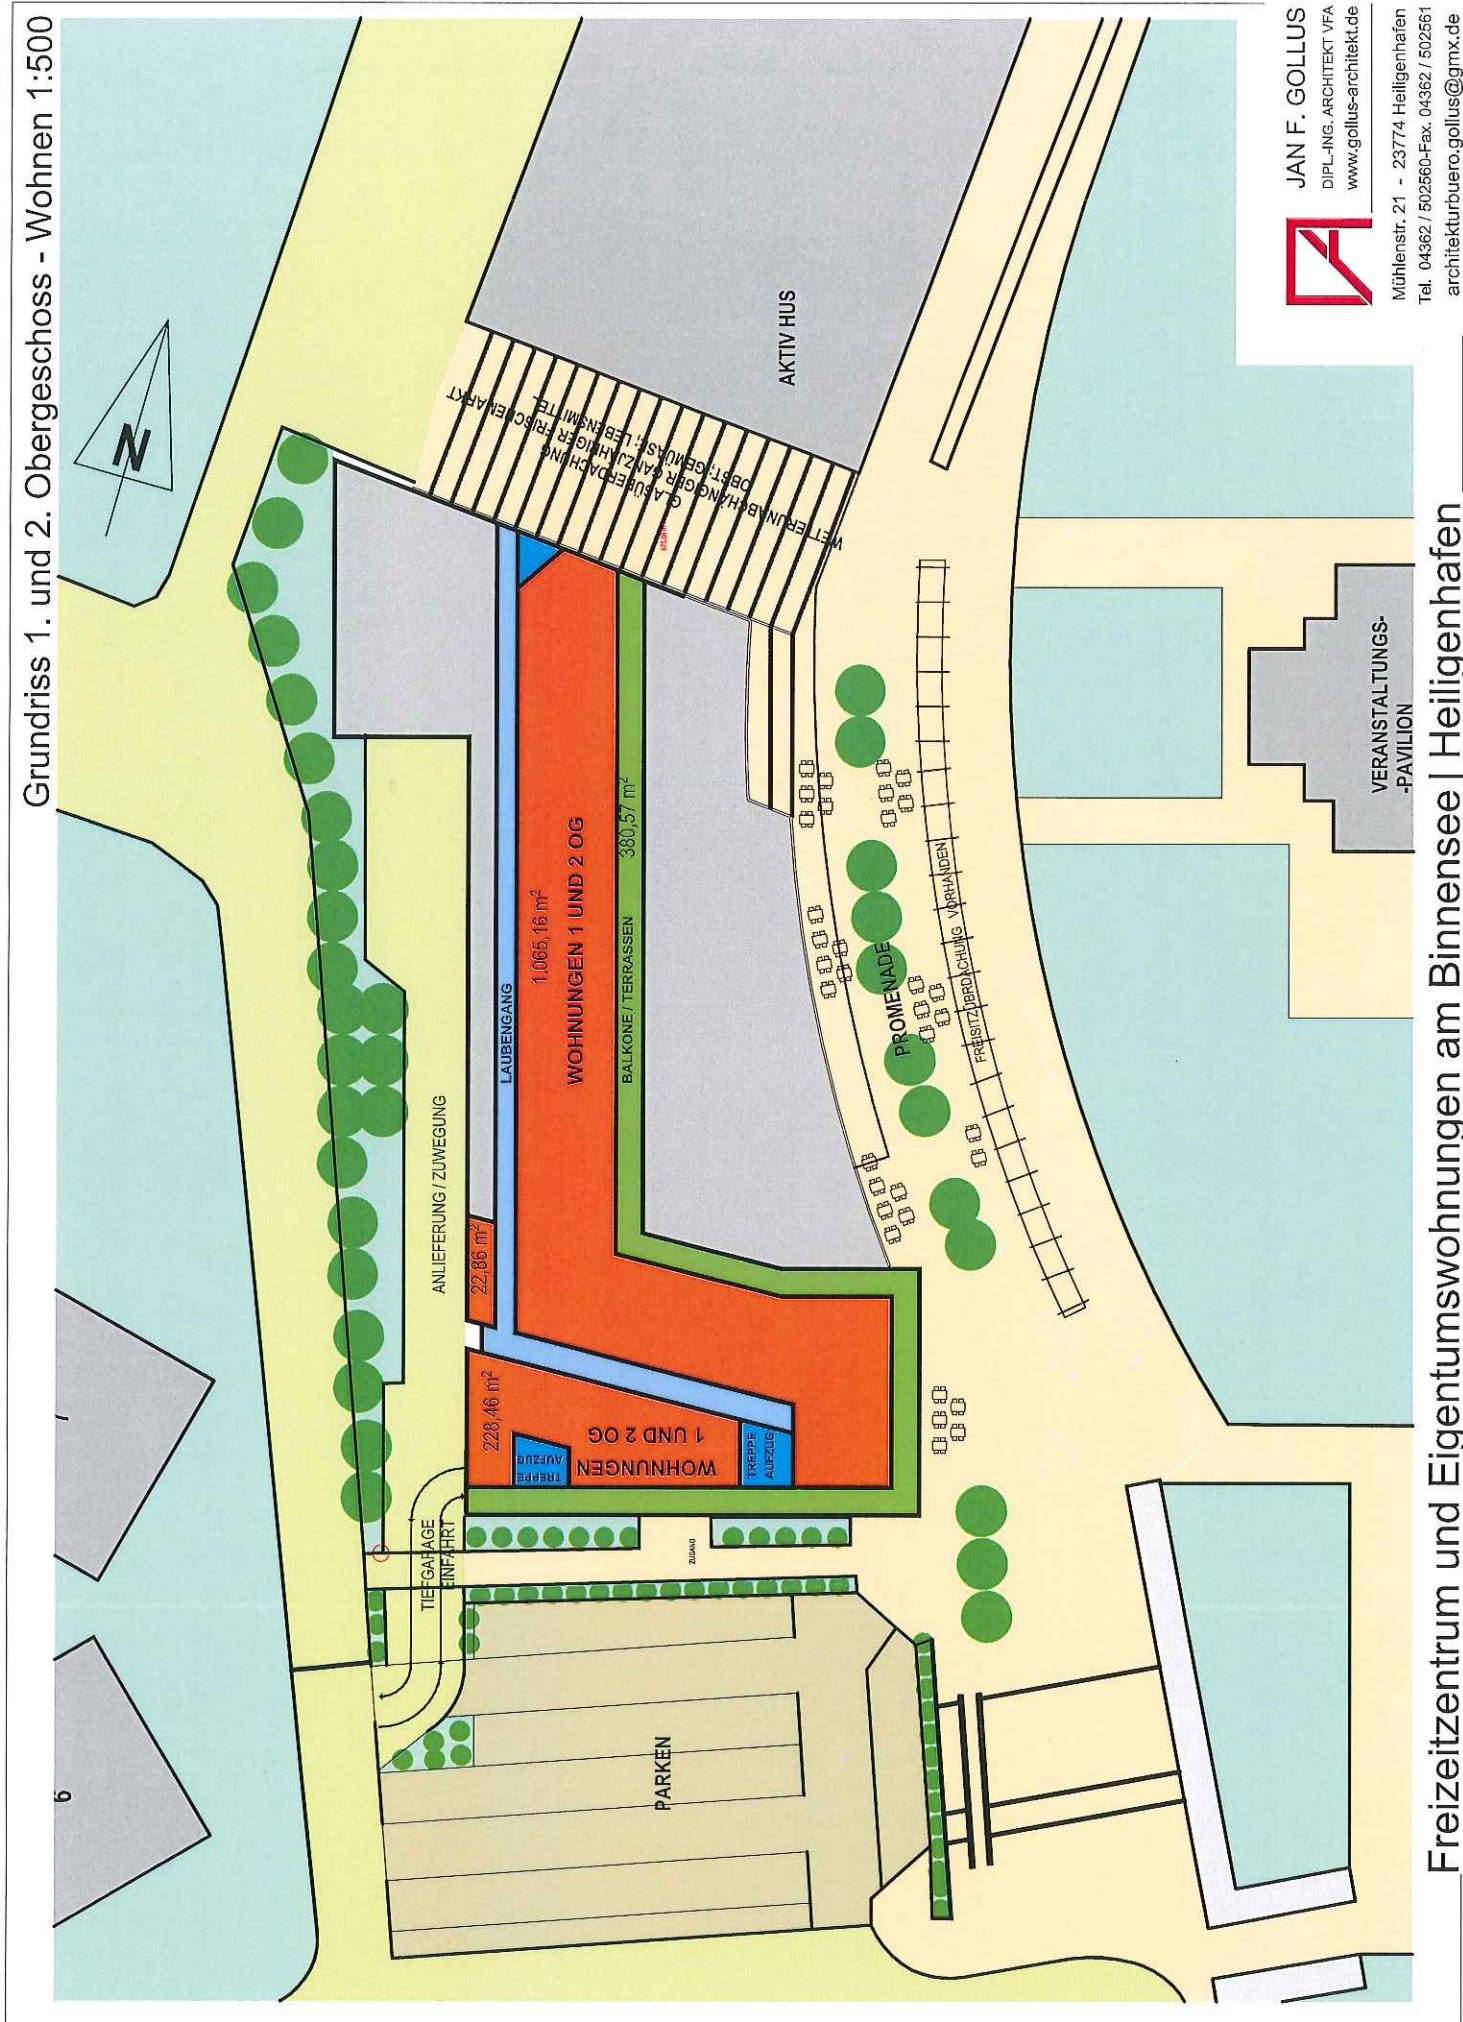

Grundriss 3. - 5. Obergeschoss - Wohnen 1:500

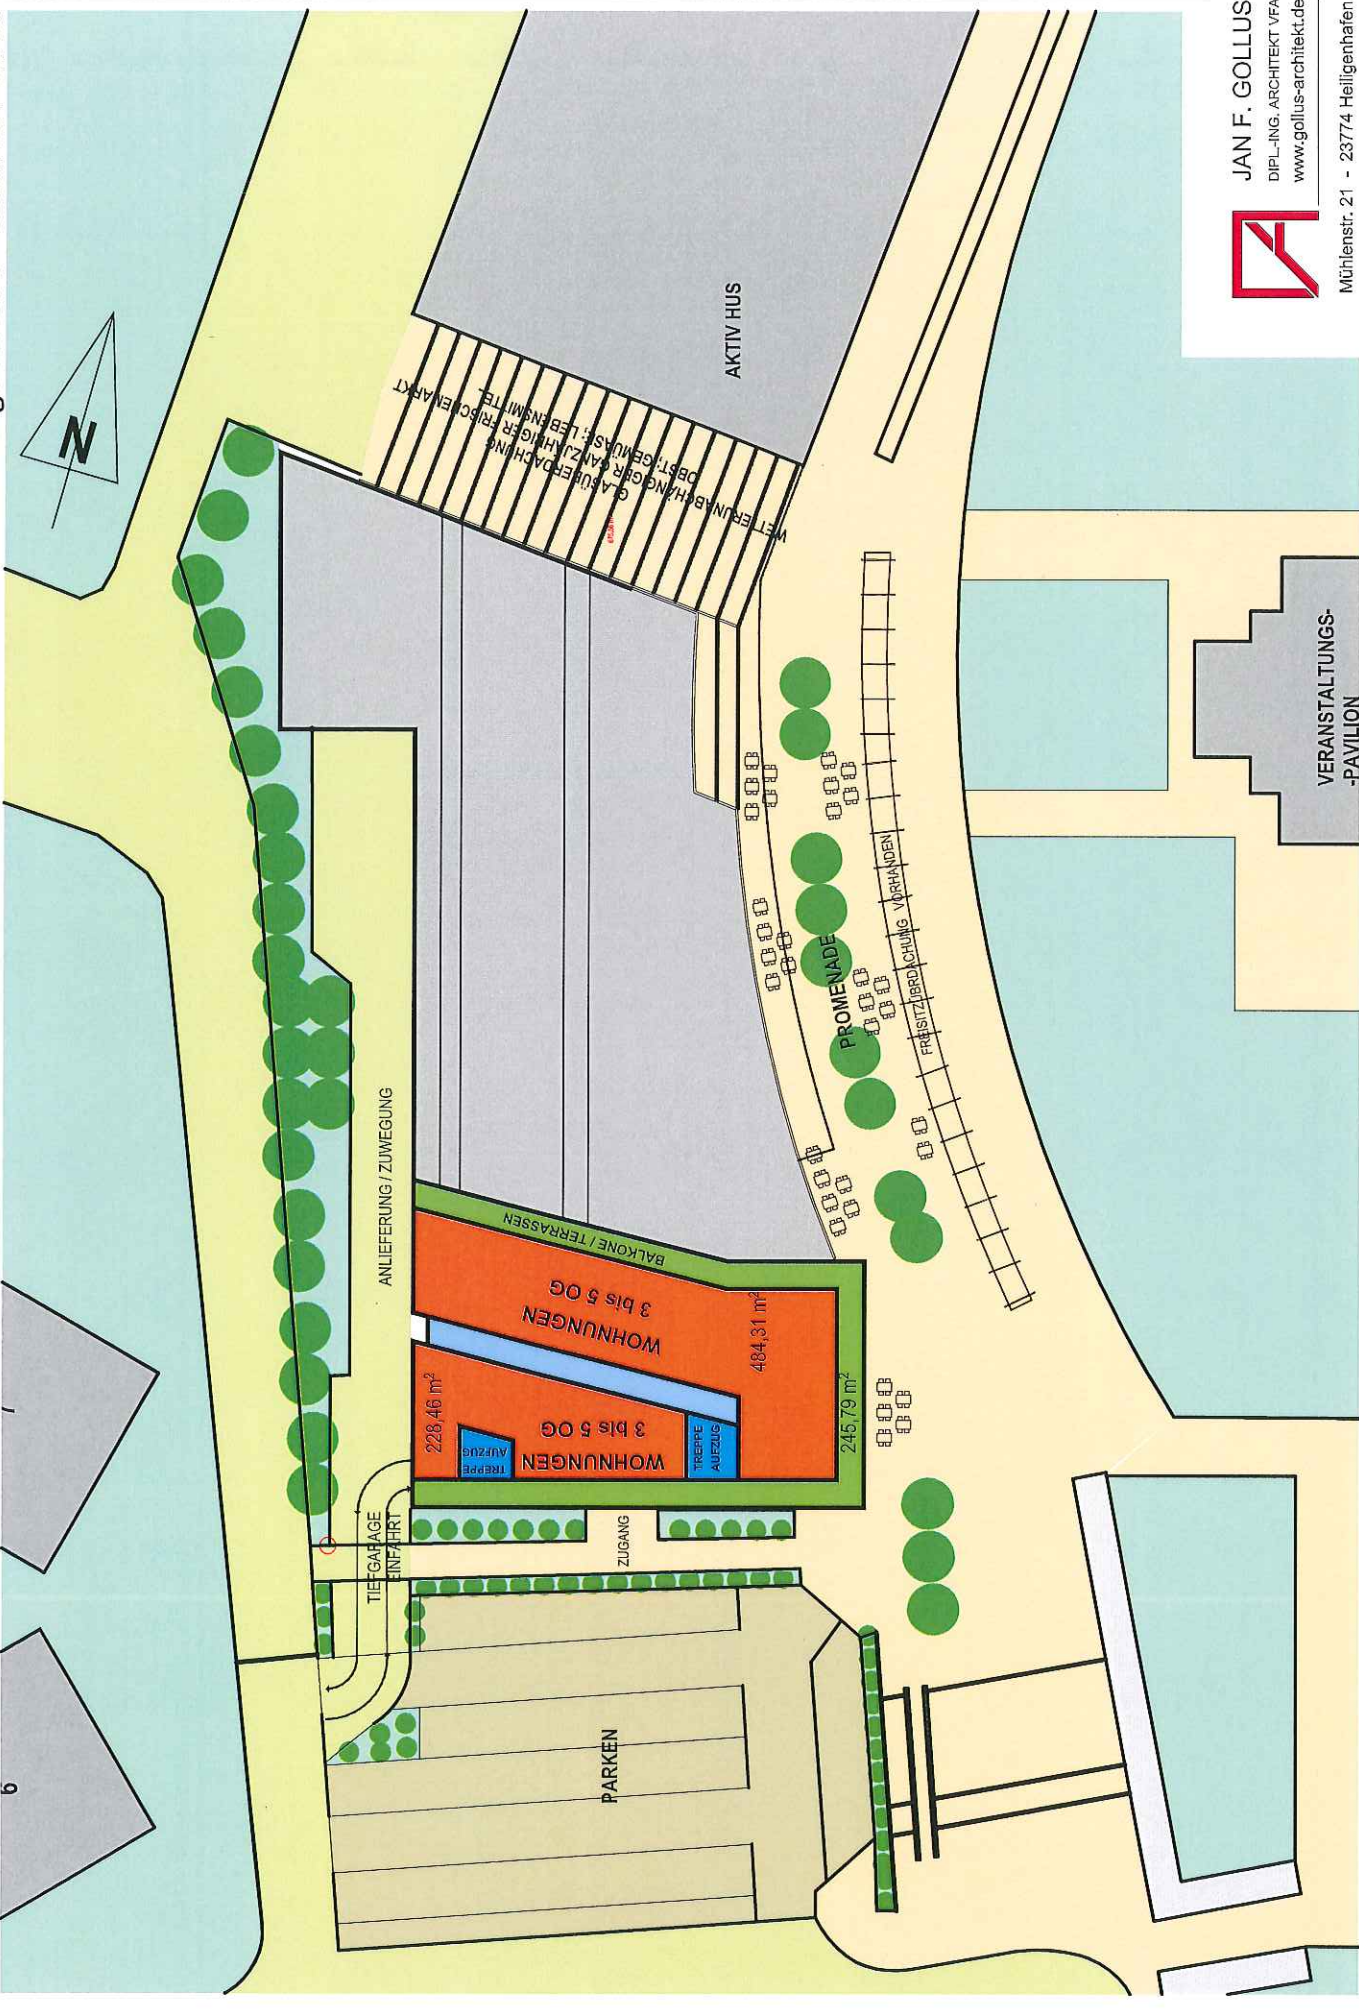


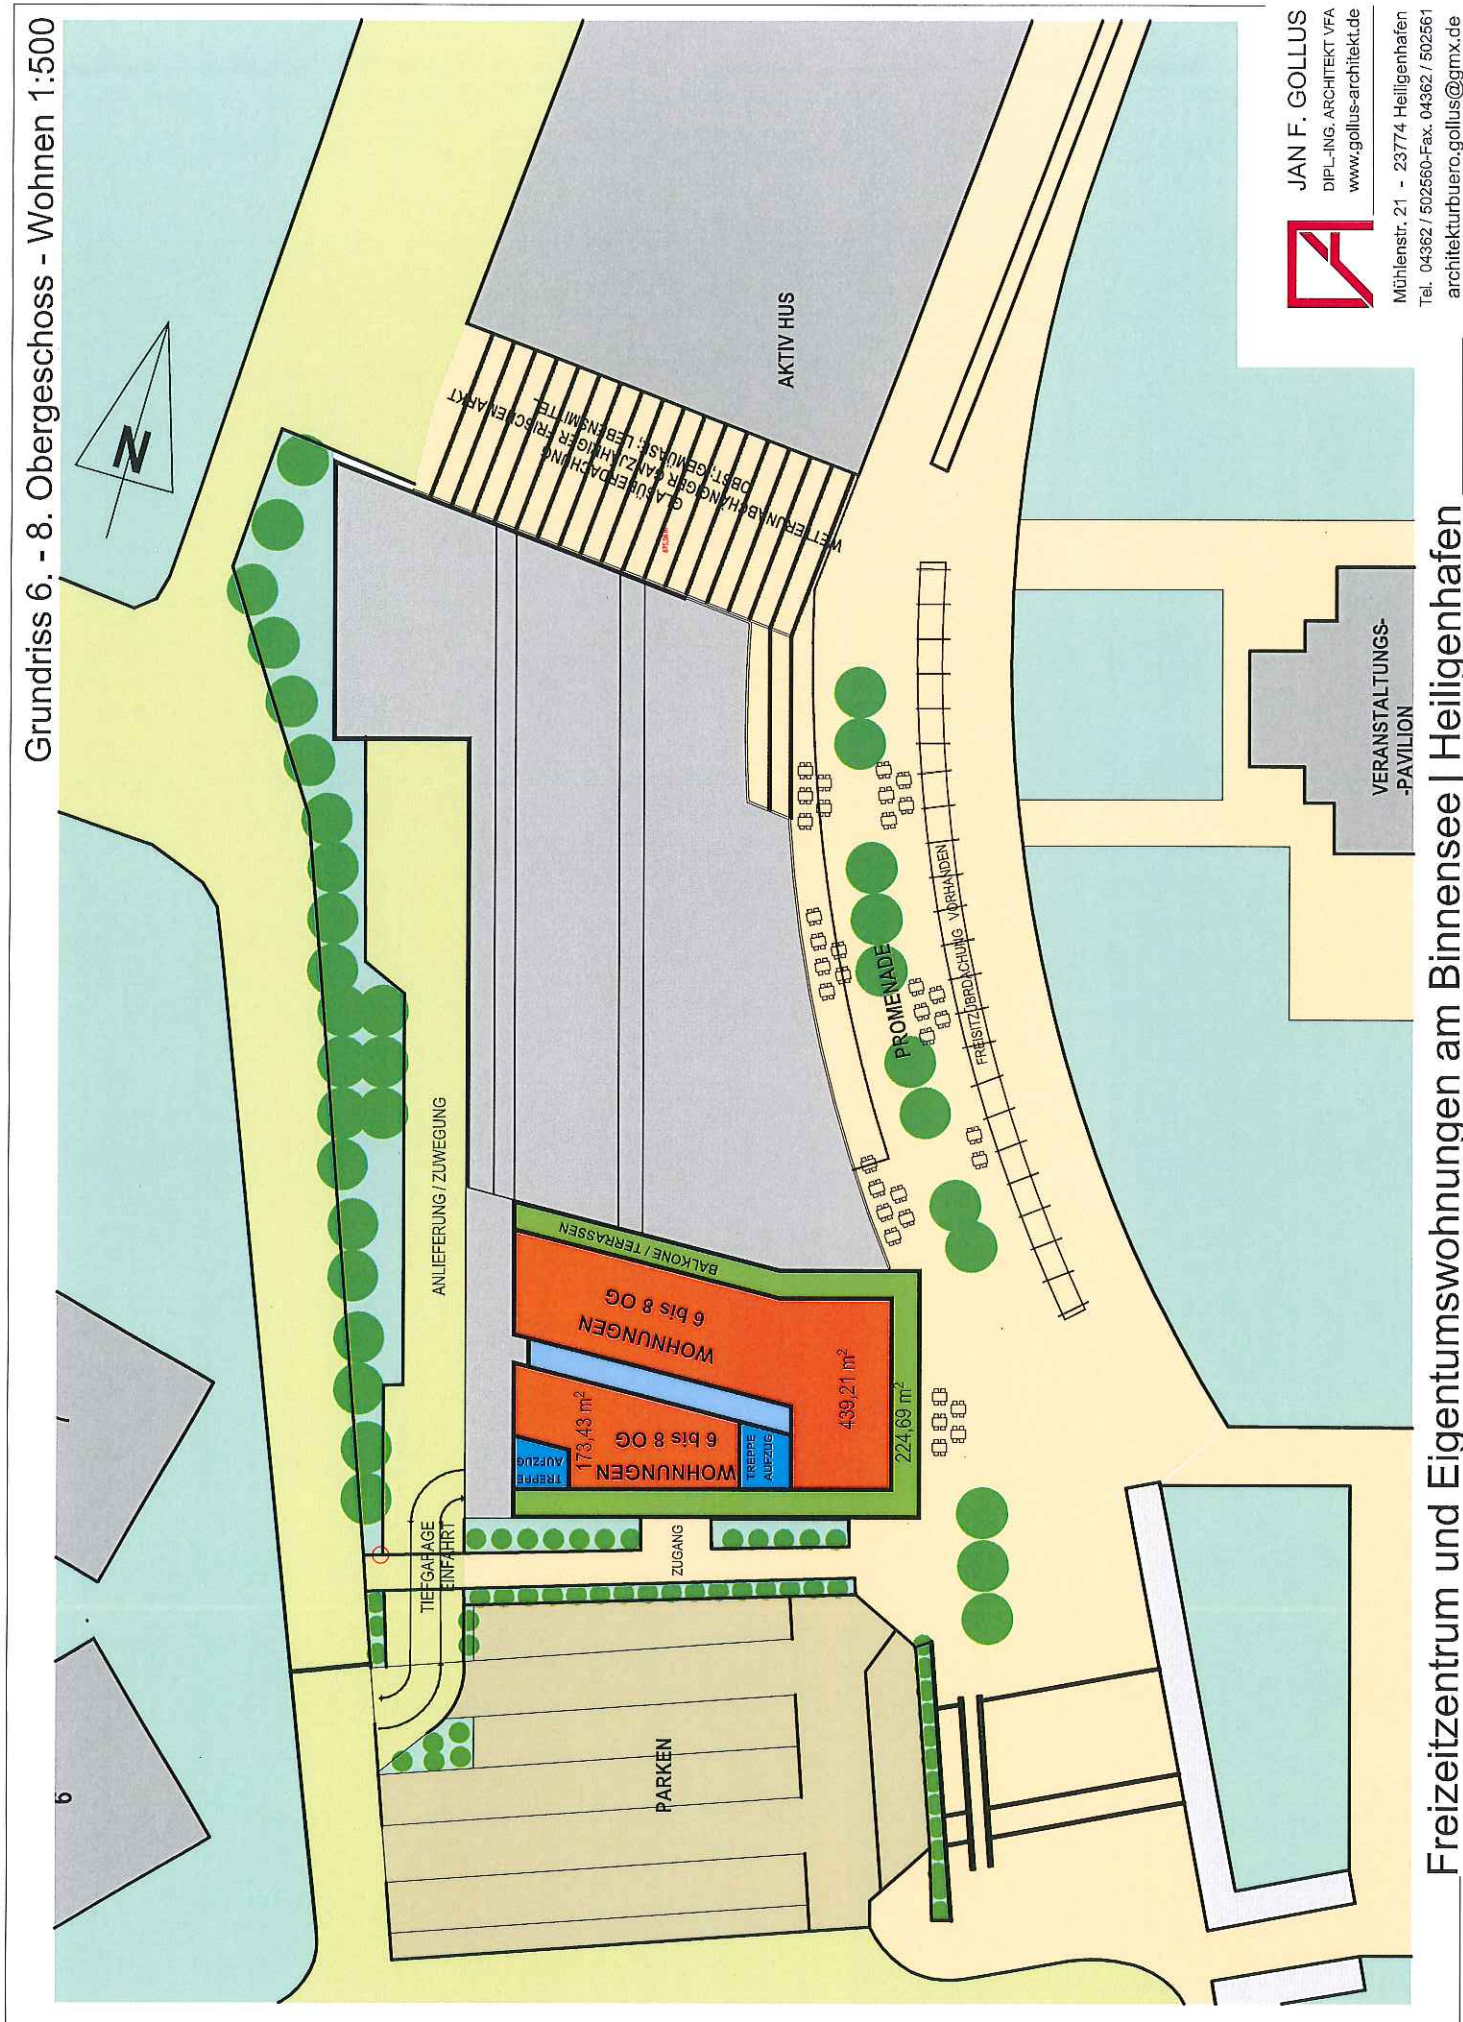

JAN F. GOLLUS  
 DIPL.-ING. ARCHITEKT VFA  
 www.gollus-architekt.de

Mühlensstr. 21 - 23774 Heiligenhafen  
 Tel. 04362 / 502560-Fax. 04362 / 502561  
 architekturbuero.gollus@gmx.de

Grundriss 9. Obergeschoss/Staffelgeschoss - Restaurant 1:500

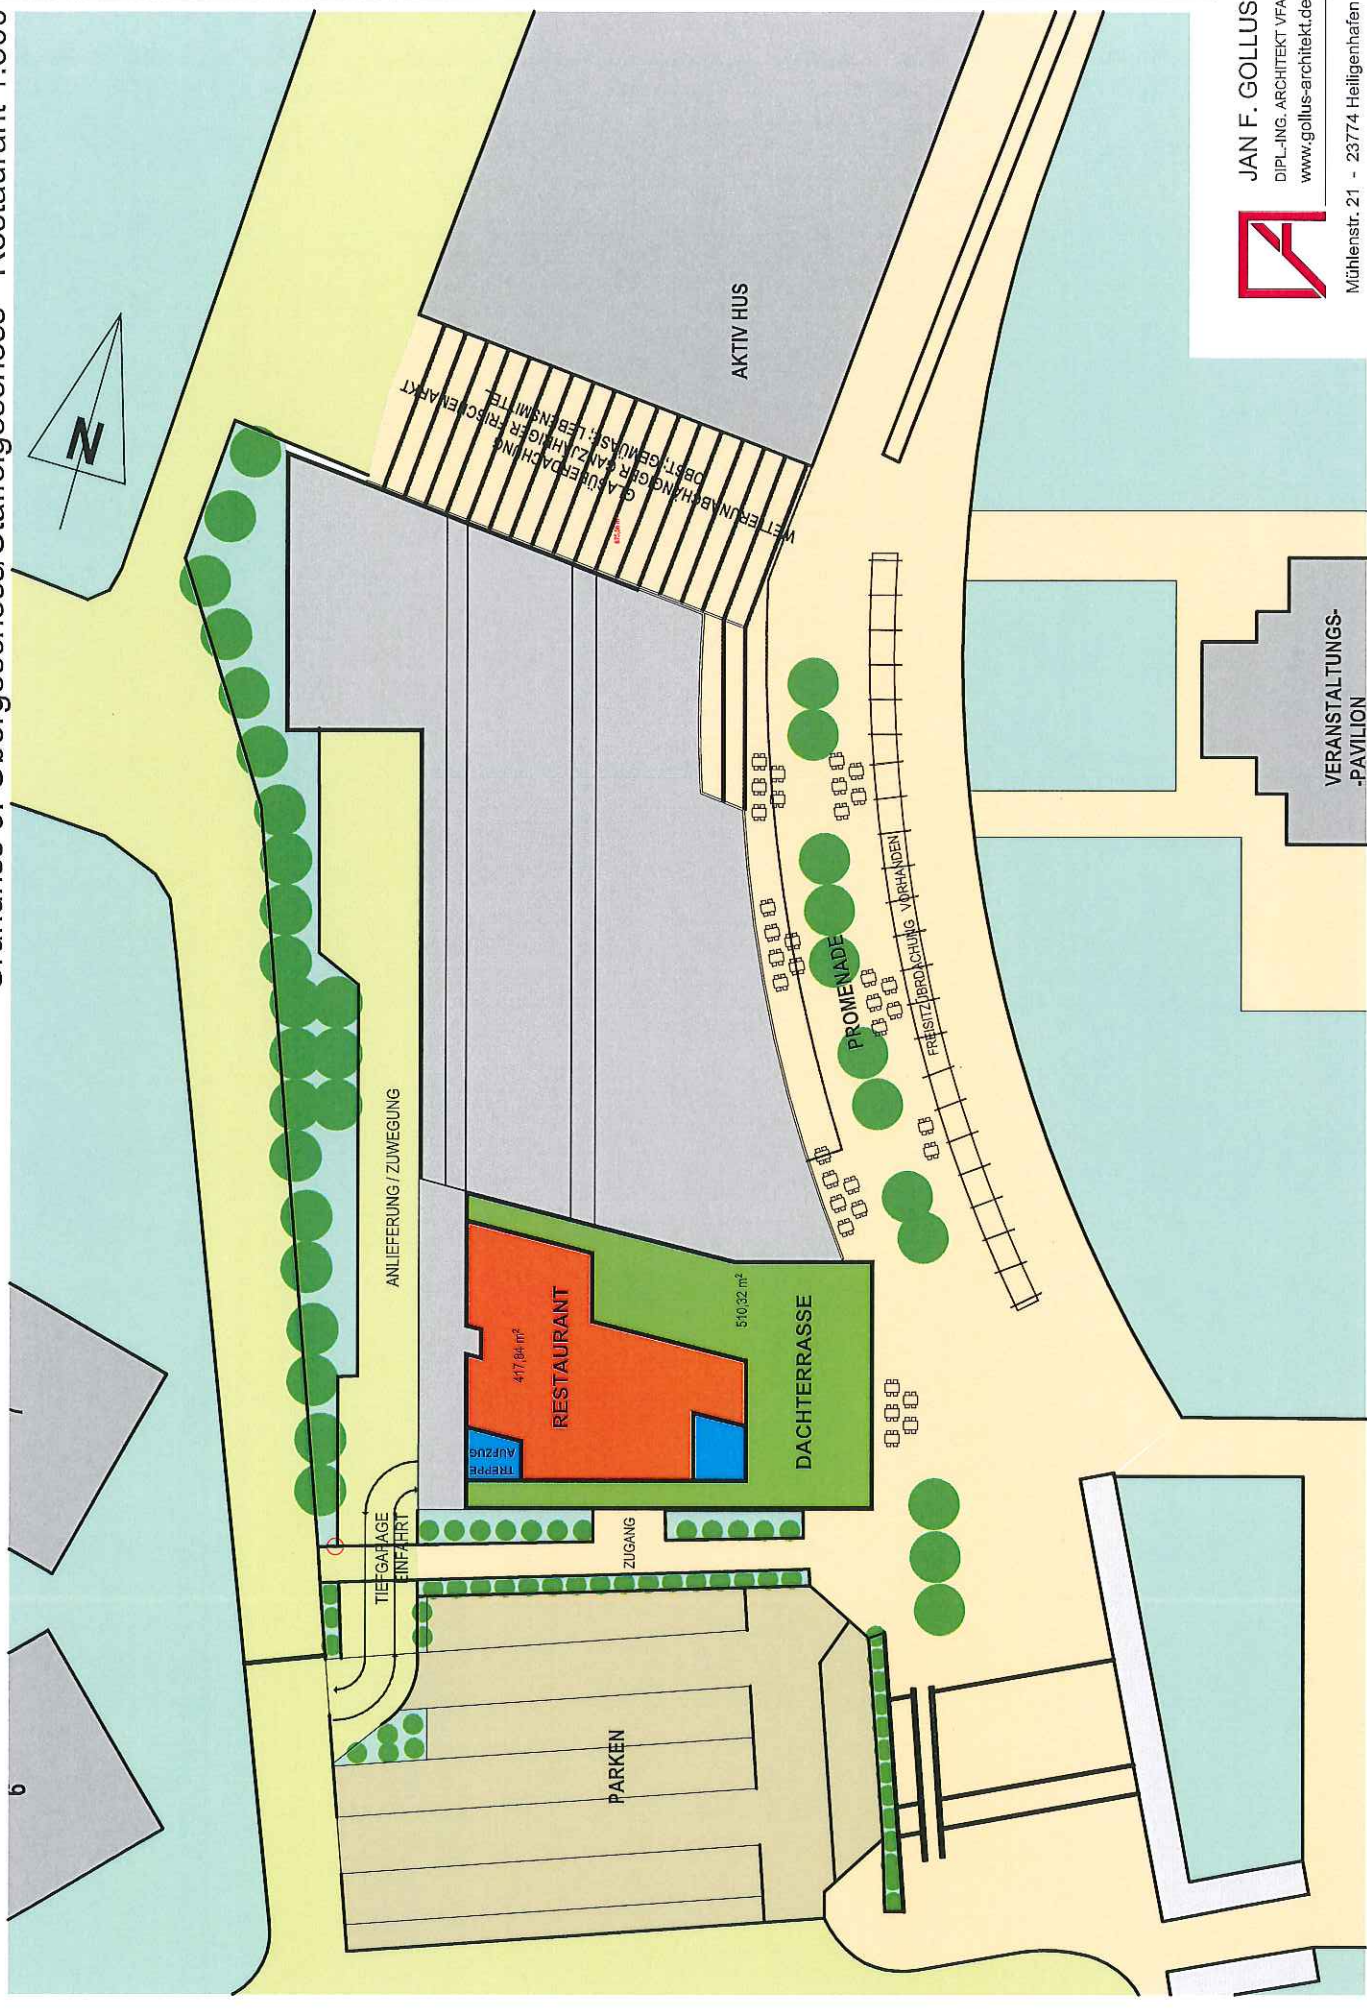

**JAN F. GOLLUS**  
DIPLOM-ING. ARCHITEKT VFA  
www.gollus-architekt.de

Mühlenstr. 21 - 23774 Heiligenhafen  
Tel. 04362 / 502860-Fax. 04362 / 502561  
architekturbuero.gollus@gmx.de



Imbiss




Restaurant




JAN F. GOLLUS  
DIPL.-ING. ARCHITEKT VFA  
[www.gollus-architekt.de](http://www.gollus-architekt.de)


Mühlenstr. 21 - 23774 Heiligenhafen  
Tel. 04382 / 502560-Fax. 04362 / 502561  
[architekturbuero.gollus@gmx.de](mailto:architekturbuero.gollus@gmx.de)

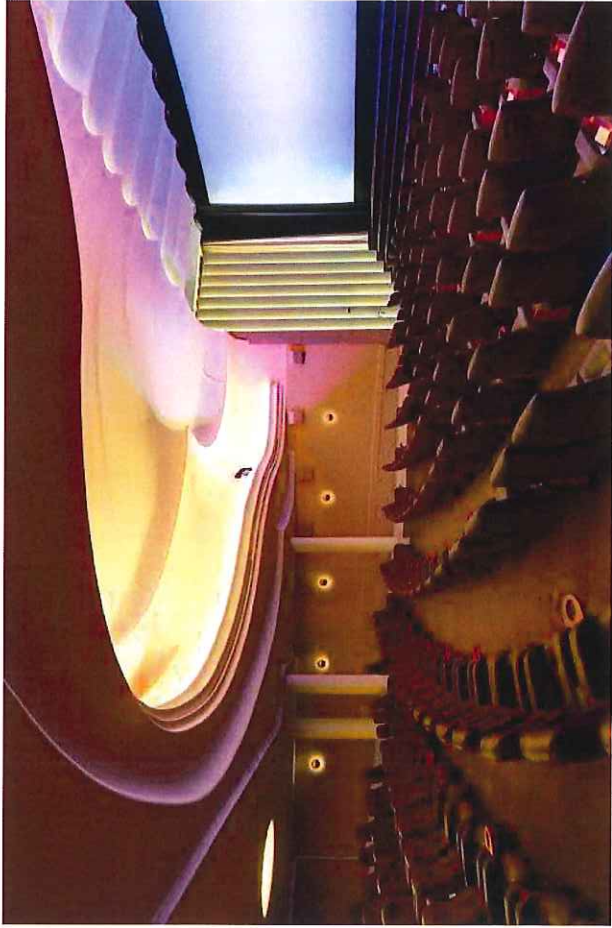

Kinosaal

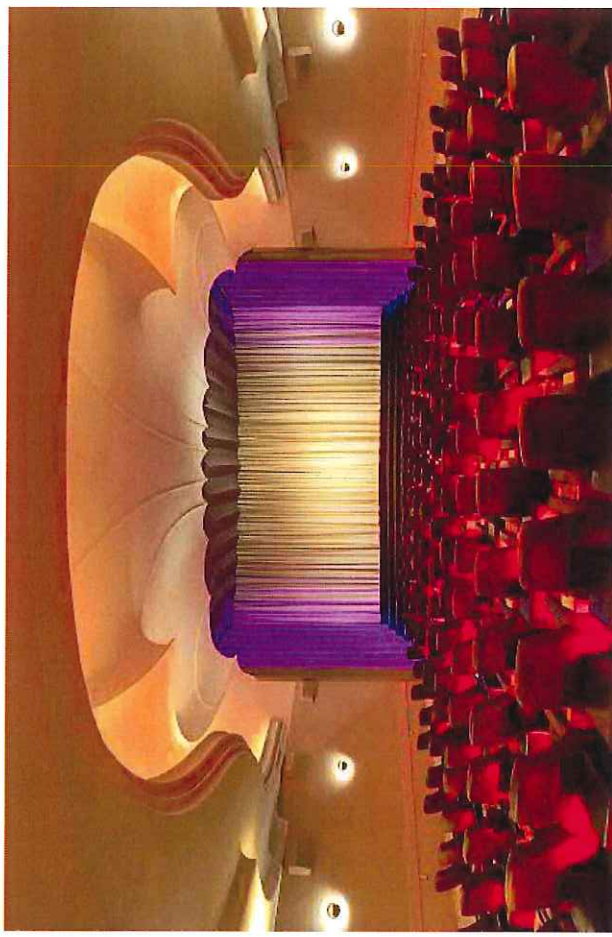

Kinosaal

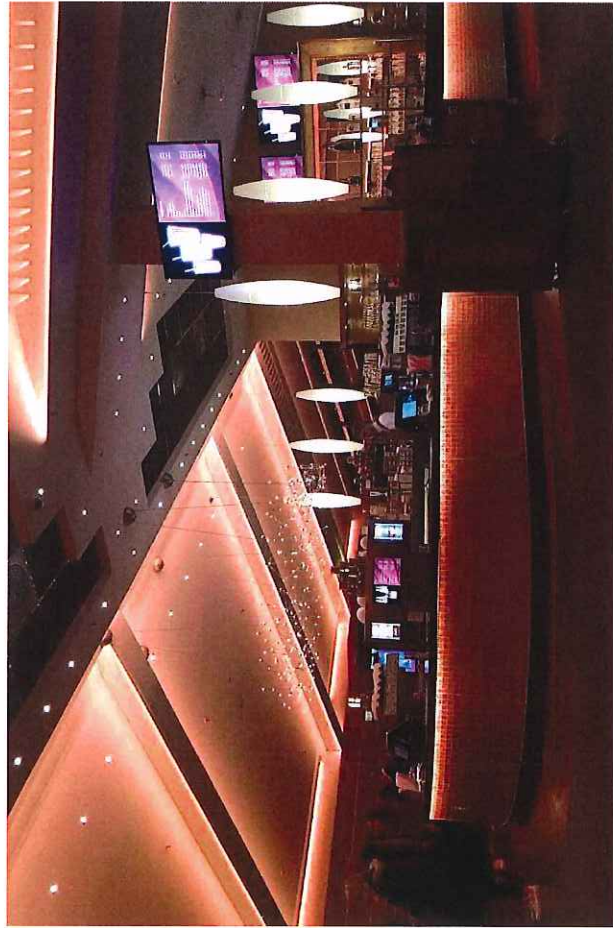

Service/Kasse Kino




Bowling



JAN F. GOLLUS  
DIPL.-ING. ARCHITEKT VFA  
[www.gollus-architekt.de](http://www.gollus-architekt.de)

Mühlenstr. 21 - 23774 Heiligenhafen  
Tel. 04362 / 502560-Fax. 04362 / 502561  
[architektuero.gollus@gmx.de](mailto:architektuero.gollus@gmx.de)

## Beispiele SkyBar 1

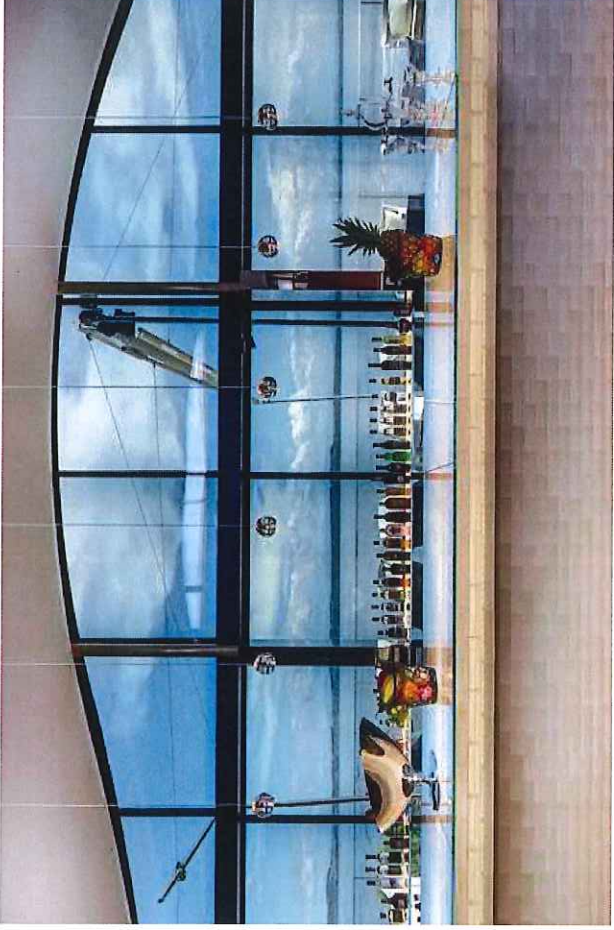

Freizeitzentrum und Eigentumswohnungen am Binnensee | Heiligenhafen



JAN F. GOLLUS  
DIPL.-ING. ARCHITEKT VFA  
www.gollus-architekt.de

Mühlenstr. 21 - 23774 Heiligenhafen  
Tel. 04362 / 502560-Fax. 04362 / 502561  
architekturbuero.gollus@gmx.de

# Beispiele SkyBar 2



JAN F. GOLLUS  
DIPL.-ING. ARCHITEKT VFA  
[www.gollus-architekt.de](http://www.gollus-architekt.de)

Mühlenstr. 21 - 23774 Heiligenhafen  
Tel. 04362 / 502560-Fax. 04362 / 502561  
[architekturbuero.gollus@gmx.de](mailto:architekturbuero.gollus@gmx.de)